


## Obec Kněžpole

---

**Od:**   
**Odesláno:** pátek 23. února 2024 18:49  
**Komu:** urad@knezpole.cz; starosta@knezpole.cz  
**Předmět:** Žádost na základě zákona o svobodném přístupu k informacím

Obecní úřad Kněžpole, Kněžpole 125, 687 12

dne 23.2.2024

Žádost na základě zákona o svobodném přístupu k informacím (č. 106/1999Sb)

<b>OBECNÍ ÚŘAD KNĚŽPOLE</b>	
Došlo:	26. 02. 2024
Č. j.:	10/2024/KNE
Počet listů/příloh:	21

1. Dne 14.1.2009 vydala RO Kněžpole Usnesení č. 1/09 kde:

Uděluje souhlas: 1. Souhlas s provedením zpevnění části komunikace u vjezdu do areálu firmy v Kněžpoli podle návrhu fy AZ beton s.r.o. s podmínkou.

**V této věci žádám o zaslání dokumentů či sdělení:**

a/ žádám o zaslání zápisu z jednání RO Kněžpole ze dne 14.1.2009.

b/ žádám o zaslání návrhu Fy AZ beton s.r.o. citovaného v usnesení

c/ žádám o zaslání žádosti Fy AZ beton o udělení souhlasu ke zpevnění části komunikace (s číslem jednacím)

d/ žádám o zaslání odpovědi na podanou žádost (souhlas obce) odeslanou Obci Kněžpole pravděpodobně firmě AZ beton (s číslem jednacím)

e/ žádám o sdělení, zda je uvedený souhlas RO Kněžpole ze dne 14.1.2009 v současnosti platný.

2. Ve výše uvedeném usnesení ze dne 14.1.2009 je citováno ... u **vjezdu** do areálu firmy v Kněžpoli ...

**V této věci žádám o zaslání dokumentů či sdělení:**

a/ žádám o sdělení, zda a kdy bylo vydáno souhlasné stanovisko (souhlas s napojením na veřejnou dopravní infrastrukturu v obci) k povolení tohoto vjezdu (sjezdu) z Fy AZ beton na účelovou komunikaci zejména na parc. č. 1782/52 – je zde posuvná ocelová brána v prostoru za zahradou na parc. č. 1782/48.

b/ Pokud takové povolení (schválení) bylo Obcí Kněžpole vydáno, žádám o zaslání žádosti o napojení (s číslem jednacím) a následné odpovědi – souhlasu s napojením (s číslem jednacím)

3. Dne 9.9.2015 vydala RO Kněžpole Usnesení č. 20/2015 kde:

Rada obce schvaluje: E/ Vydání kladného stanoviska k projektové dokumentaci pro dodatečné povolení

stavby na akci: „Kněžpole – prodloužení veřejně přístupné účelové komunikace“ žadatele AZ BETON s.r.o. Souhlas

bude zahrnovat podmínku, že v případě stavby obchvatu tuto stavbu stavebník v případě žádosti obce odstraní.

**V této věci žádám o zaslání dokumentů či sdělení:**

a/ žádám o zaslání zápisu z jednání RO Kněžpole ze dne 9.9.2015.

b/ žádám o zaslání žádosti Fy AZ BETON s.r.o. ve věci vydání kladného stanoviska k projektové dokumentaci

(s číslem jednacím) spolu s předloženou projektovou dokumentací, která musela být součástí žádosti.


c/ žádám o zaslání odpovědi na tuto žádost (souhlas obce) odeslanou firmě AZ beton (s číslem jednacím).

d/ žádám o sdělení, zda je uvedený souhlas RO Kněžpole ze dne 9.9.2015 v současnosti platný.

e/ Na stavbu tohoto zpevnění tedy zahájil MěÚ Uh. Hradiště řízení o dodatečném povolení stavby.

Obec Kněžpole je ze zákona účastníkem řízení. Žádám o sdělení, pod jakým číslem jednacím bylo MěÚ Uh. Hradiště toto řízení o dodatečném povolení prodloužení komunikace zahájeno a kdy bylo zahájeno. Žádám případně o zaslání tohoto dokumentu.

Žádám o zaslání požadovaných dokumentů a odpovědí, a to výhradně na moji e-mailovou adresu

 a to nejpozději v zákonem stanovené lhůtě 15 dnů.



**OBEČNÍ ÚŘAD KNĚŽPOLE**  
Kněžpole č.p. 125, PSČ 687 12

---

Vyřizuje: Bc. Lucie Foltýnová  
Tel/fax.: 572 587 121  
e-mail.: urad@knezpole.cz  
Kněžpole: 07.03.2024  
Č. j.: 121/2024/KNE



**Odpověď na žádost na základě zákona č. 106/1999 Sb., o svobodném přístupu k informacím ze dne 23. února 2024, č.j. 110/2024/KNE**

**Bod 1.:**

- a) zápis z jednání RO ze dne 14.1.2009 - příloha č. 1
- b)- d) příloha č. 2
- e) ano

**Bod 2.:**

- a) viz bod 1)
- b) bylo povoleno v režimu účelové komunikace dle zákona č. 13/1997 Sb. o pozemních komunikacích

**Bod 3.:**

- a) zápis z jednání RO ze dne 9.9.2015 - příloha č. 3
- b) příloha č. 4
- c) příloha č. 5
- d) ano
- e) příloha č. 6

S pozdravem

Bc. Lucie Foltýnová  
referent pro společnou státní správu a samosprávu

**Přílohy č. 1-6**

Bc. Lucie Foltýnová  
07.03.2024 09:25:34 -01'00

Signer:  
CN=Bc. Lucie Foltýnová  
C=CZ  
O=OBEC KNĚŽPOLE  
2.5.4.97=NTRCZ-00291013

Public key  
RSA4096 bits

# Zápis

## Z jednání Rady obce Kněžpole dne 14.1.2009

**Přítomni :** Zd. Gajdošík, Fr. Smrtka, P. Pavlica, Ing. V. Lapčík, Fr. Suchánek

**1. Úvod :** Přítomné přivítal a jednání zahájil a vedl starosta.

Přednesl návrh programu :

1. Úvod
2. Kontrola usnesení
3. Žádosti
4. Změna rozpočtu 2008
5. Přísedící u soudu
6. Informace OÚ
7. Různé
8. Návrh usnesení
9. Závěr

*Hlasování o programu : Všichni pro.*

**2. Kontrola usnesení :** Přednesl starosta -

- a) Skládka zeminy u přečerpávací stanice - *úklid a vyklizení prostoru bude provedeno za vhodného počasí po oteplení – úkol pokračuje.*
- b) Zápis rozšíření nemovitostí na výletišti do majetku – *pokračuje, nový termín do 28.1.*
- c) Pronájem nemovitostí – návrh úpravy smluv :
  - dětská lékařka - *zvýšení složky služeb ceny nájmu o 100,- Kč/měsíc*
  - posilovna č.p. 155 (býkovna) – *ponechat beze změn*
  - Tenisový klub – *za stejných podmínek prodloužit platnost do 31.12.2010.*
  - Sedací komplety na výletišti – *dohodu o pronájmu složce SDH ukončit.*
  - Kulturní zařízení – *ceny za pronájem*

Občané (oslavy)– suterén	500,-/den
Sál	1000,-/den
Celé zařízení	1500,-/den
  - Ziskové akce (předváděčky)
 

pouze sál	- 1500,-/den
pouze suterén	- 1500,-/den
  - Kulturní akce složek obce - *bez poplatku.*
  - FYTO s.r.o. - *beze změny.*

*Hlasování : Všichni pro.*

**3. Žádosti -**

- a) Pavla Maliny, Praha, o odprodej ¼ podílu vlastnictví obce k pozemkům parc. číslo 1438, 1848 a 2753/224 v k.ú. Kněžpole, jejichž 3/4vlastníkem je jeho rodina.  
*Návrh starosty : Doporučit zastupitelstvu k prodeji za cenu v místě obvyklou s podmínkou smluvního ujednání směny vlastnictví pro vedení trasy plánované infrastruktury podle územního plánu, u pozemku p.č. 1438.*  
*Hlasování : Všichni pro.*
- b) Vojtěcha Janků, Kněžpole č.p. 253, o snížení poplatku za svoz odpadků.  
 V diskusi převládl názor, že umožněním snížení poplatku by mohlo dojít k vlně žádostí, k vytvoření precedentu, snížení poplatku na původní vyšší nemůže mít pro žadatele žádný efekt (80,-Kč/ os.rok). Odkázat žadatele na sociální odbor MěÚ UH  
*Návrh starosty – zamítnout žádost.*  
*Hlasování : Všichni pro.*

- c) **Knihovny B.B. Buchlovana v Uh. Hradišti** – o uzavření smlouvy o poskytování regionálních služeb v oblasti doplňování a zpracování knihovního fondu pro Místní knihovnu v Kněžpoli na rok 2009. *Pro velmi dobrou spolupráci v této oblasti starosta navrhl uzavřít smlouvu za stejných podmínek z let minulých, tj. za cenu 15.000,- Kč.*  
*Hlasování : Všichni pro.*
- d) **AZ beton, s.r.o.** – o souhlas s provedením zpevnění části komunikace u vjezdu do areálu firmy v Kněžpoli –  
*Návrh : Souhlas udělit s podmínkou, že tato firma na své náklady provede rozebrání zpevněné konstrukce takto upravené části komunikace, která bude bránit provedení plánované nové příjezdové komunikace k průmyslovému areálu, v termínu do měsíce od doručení písemného oznámení zahájení prací na obchvatu.*  
*Hlasování : Všichni pro.*

#### 4. Změna rozpočtu 2008 -

*Předseda Finančního výboru, P. Pavlica seznámil radu s návrhem realizace rozpočtových opatření za prosinec 2008 – změnou č. 5 rozpočtu obce na rok 2008*  
*takto : Výdaje - zvýšení o 44.000,-Kč*  
*Příjmy - zvýšení o 140.800,- Kč*  
*Financování - 96.800,- Kč*  
*Hlasování : Všichni pro.*

5. **Přisedící u soudu** - dle sdělení OkS v Uh. Hradišti končí funkční období občana Ing. Ladislava Polácha coby přisedícího, zástupce obce při jednáních soudu. Obec má s pověřením k výkonu této funkce určit na příští čtyřleté období nového přisedícího. Starosta nabídl zajištění prověření ochoty Ing. Polácha k výkonu této funkce i v dalším období, pročež si požádal o pověření.  
*Hlasování : Všichni pro.*

#### 6. Informace Obecního úřadu – přednesl

- a) Seznámil Radu s chystanými jubilei občanů obce v letošním roce (80., 85. a 90. výročí narození)
- b) Vyhodnocení Silvestrovské zábavy v Kněžpoli – meziročně se zvyšující účast, příjmy a výdaje vyrovnané, vyslovil poděkování sponzorům, především společnosti KOVOP Kněžpole.  
*Rada bere na vědomí.*


7. **Různé** - bez příspěvků.

8. **Usnesení** : Starosta navrhl schválit usnesení z jednání podle výsledků hlasování k jednotlivým bodům programu.  
*Hlasování : Všichni pro.*

9. **Závěr** - Starosta poděkoval za účast a jednání ukončil.

Zapsal : František Smrčka

Správnost ověřili :

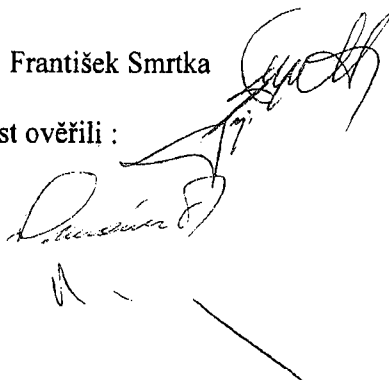

89. 89

OBECNÍ ÚŘAD KNĚŽPOLE
Došlo - 2 - 01 - 2009
Čj: ..... 1
Počet listů/ příloh: ..... 1 -

PŘÍLOHA Č. 2

**AZ beton s.r.o.**  
Kněžpole 89  
687 12 Bílovice  
suchanek@azbeton.cz


Obecní úřad Kněžpole

**Věc: ŽÁDOST**

Žádáme Vás o souhlas se zpevněním části cesty před naší firmou v délce 15 m z důvodu nutnosti vytvoření vlastního vjezdu do naší firmy a to těsně za trafostanicí. Práce bychom provedli v měsíci lednu a jednalo by se o několikadenní omezení průjezdu z důvodu odstranění současného povrchu komunikace, navezení nového podloží a zadláždění povrchu zámkovou dlažbou.

Všechny náklady s tímto spojené budou k tíži naší firmy.

S pozdravem  
Josef Suchánek

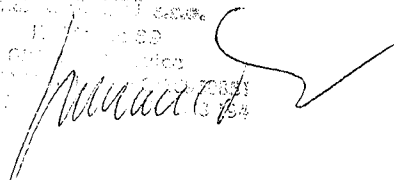AKC...  
tel. 54...  


# Obecní úřad Kněžpole

Kněžpole čp.125 PSČ 687 12 ♦ tel/fax . 572 587 121

č.j. 1/2009

Vyřizuje : Gajdošík Zdeněk

Tel/fax.: 572 587 135

e-mail.: [urad@knezpole.cz](mailto:urad@knezpole.cz)

Kněžpole 20 ledna 2009

**AZ beton s.r.o.**  
**p. Josef Suchánek**  
**Kněžpole čp. 89**  
**p. Bílovice**  
**687 12**

**Věc: Sdělení k žádosti – zpevnění cesty a vytvoření vlastního vjezdu**


Vaše žádost ze dne 2.1.2009 byla projednána Radou obce Kněžpole dne 14.1.2009 s tímto závěrem:

1. Provedení zpevněného vjezdu se povoluje s podmínkou, že při provádění prací na definitivní komunikaci (příjezdová komunikace – obchvat), bude tato konstrukce odstraněna a vaše náklady v termínu do 1 měsíce od doručení písemního oznámení zahájení prací na obchvatu.
2. Omezení průjezdnosti minimalizovat na dobu nezbytně nutnou a práce provést v zimním období.

S pozdravem

Zdeněk Gajdošík  
starosta obce

**OBECNÍ ÚŘAD**  
**687 12 KNĚŽPOLE**  
**okr Uh Hradiště**



## Zápis z jednání rady obce č. 20/2015 ze dne 9.9.2015

Přítomni: Mgr. Petr Knot, Petr Hubáček, Pavel Pavlica, Petr Švehla

Program:

- a/ Žádost o dotaci od Povodí Moravy
- b/ určení pracovníků k vykonání kontroly v ZŠ a MŠ Kněžpole
- c/ Schválení Smlouvy 15231704 o poskytnutí dotace ze SFŽP ČR v rámci programu „Životní prostředí“ na akci „Zavedení separace a svozu odpadů v obci Kněžpole“ mezi obcí Kněžpole a Státním fondem České republiky, IČ 00020729
- d/ Žádost o pokácení stromu v rámci plochy fotbalového hřiště / žadatelka p. Anna Polášková/
- e/ Pokácení jabloní podél komunikace v ulici „K lesu“
- f/ souhlas k dodatečnému povolení stavby – fa AZ – Beton
- g/ žádost MS Kněžpole o zapsání sídla na Obecním úřadě Kněžpole
- h/ Zastupitelstvo obce Kněžpole

A/ Rada obce schvaluje podání žádosti o finanční podporu z grantu vyhlášeného společností „Povodí Moravy“ na financování vybavení jednotky Sboru dobrovolných hasičů pro zefektivnění zásahu při povodních. Požadovaná částka 40.000 Kč  
pro: 4


B/ Rada obce určuje ing. Kateřinu Vašíčkovou, paní Ivetu Hruškovou a Pana Petra Švehlu jako osoby k vykonání veřejnosprávní kontroly v rámci subjektů Základní školy a Mateřské školy Kněžpole v termínu do 15.10.2015  
pro: 4

C/ Rada obce schvaluje uzavření smlouvy č. 15231704 o poskytnutí dotace ze SFŽP ČR v rámci programu „Životní prostředí“ na akci „Zavedení separace a svozu odpadů v obci Kněžpole“ mezi obcí Kněžpole a Státním fondem České republiky, IČ: 00020729  
pro: 4

D/ Rada obce bere na vědomí žádost paní Poláškové o pokácení stromu sousedícího s její nemovitostí a probere toto na dalším zasedání rady po prošetření celé situace.  
pro: 4

e/ Rada obce schvaluje pokácení jabloní v nové ulici „K lesu“ Jedná se o přestárle stromy, které po vybudování nových rodinných domů a navazující infrastruktury představují nebezpečí(zasahování do vedení telekomunikačních sítí atd.)  
pro: 4

F/ Rada obce Kněžpole schvaluje vydání kladného stanoviska k projektové dokumentaci pro dodatečné povolení stavby na akci: „Kněžpole – prodloužení veřejně přístupné účelové komunikace“, žadatele AZ BETON s.r.o. Souhlas bude zahrnovat podmínku, že v případě stavby obchvatu tuto stavbu stavebník v případě žádosti obce odstraní.  
Pro: 4

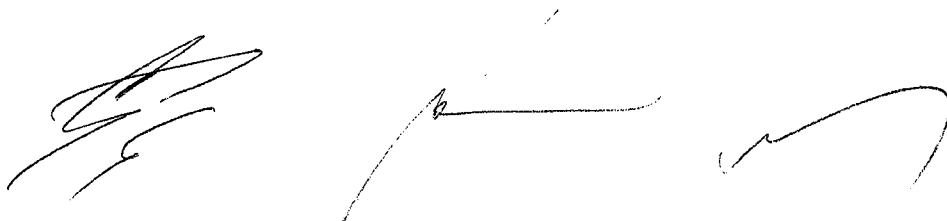



G/ Rada obce schvaluje umožnění zápisu sídla Mysliveckého sdružení Kněžpole na adresu  
Obecního úřadu Kněžpole, č.p. 125


pro: 4

H/ Rada obce schvaluje konání zastupitelstva dne 24.9.2015 v 18:00 v zasedací místnosti  
víceúčelové budovy č.p. 103 na hřišti


program : 1/ Zahájení  
2/ Kontrola usnesení a zpráva starosty obce  
3/ Nabídka koupě domu č.p. 65  
4/ Plot u víceúčelové budovy  
5/ Změna rozpočtu  
6/ Řešení ordinace praktického lékaře  
7/ Závěr

pro: 4

Petr Hubáček  
místostarosta

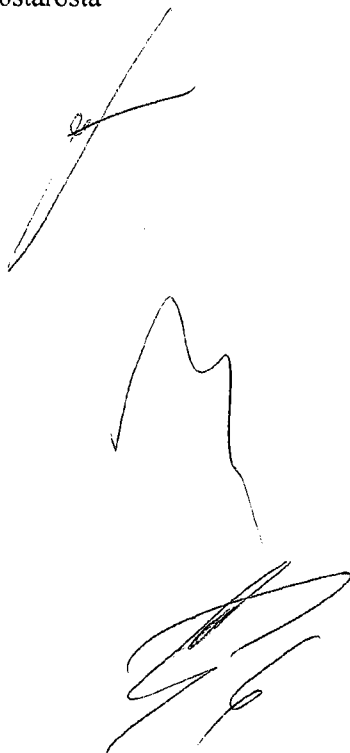

Mgr. Petr Knot  
starosta

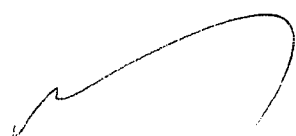



Svatoplukova 285, 686 01 Uherské Hradiště

info@projektymikulik.cz , www.projektymikulik.cz  
tel.572 540 123, fax: 572 540 205

**Obec Kněžpole**  
Kněžpole č.p.125  
687 12 Kněžpole

<b>OBE CNÍ ÚŘAD KNĚŽPOLE</b>	
Došlo	28 -08- 2015
Č.j.:	404/ 2015
Počet listů/ příloh:	1/1

**Mikulík projekty s.r.o.**  
Svatoplukova 285  
686 01 Uherské Hradiště

Uh.Hradiště, 26.srpna 2015


Věc: Žádost o vyjádření k dokumentaci

Žádáme Vás o vyjádření k níže uvedené projektové dokumentaci.

Akce :

**„KNĚŽPOLE – PRODLOUŽENÍ VEŘEJNĚ PŘÍSTUPNÉ ÚČELOVÉ  
KOMUNIKACE“**

Investor: **AZ Beton s.r.o., Kněžpole 89**

 **MİKULÍK projekty s.r.o.**  
Svatoplukova 285  
686 01 Uherské Hradiště  
IČ: 276 97 746

Předem děkuji


Ing. Jaroslav Mikulík

Příloha: 2x  
PD  
Plná moc

tel.: 572 540 123, fax.: 572 540 205, mob.: 603309061  
info@projektymikulik.cz  
www.projektymikulik.cz

Stavba: Kněžpole – prodloužení veřejně přístupné účelové komunikace  
Příloha: A. průvodní a technická zpráva  
Stupeň PD: DSP dokumentace pro stavební povolení

---

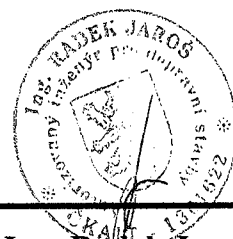

Zodpovědný projektant:	Ing. Radek Jaroš	<b>Ing. Radek Jaroš</b> Lípa 347 763 11 Želechovice nad Dřevnicí Mob. 777882359 IČO 72318473, DIČ CZ7004284397
Vypracoval:	Ing. Radek Jaroš	
Investor: AZ BETON, s.r.o.	Místo: Kněžpole	
Akce: <b>KNĚŽPOLE – PRODLOUŽENÍ VEŘEJNĚ PŘÍSTUPNÉ ÚČELOVÉ KOMUNIKACE</b>	Formát:	5 A4
	Datum:	06/2015
	Měřítko:	
	Stupeň:	DSP
Příloha: Průvodní zpráva, Technická zpráva	Č. přílohy: <b>A</b>	Paré č.: <b>3</b>

## 1. Identifikační údaje :

### 1.a. stavba

název stavby: **Kněžpole – prodloužení veřejně přístupné účelové komunikace**  
místo stavby: **Kněžpole, p.č. 1782/52, 1560/120,**  
katastrální území: **Kněžpole u Uherského Hradiště**  
kraj: **Zlínský**  
druh stavby: **prodloužení účelové komunikace**

### 1.b. investor

**AZ BETON, s.r.o.**  
**Kněžpole 89**  
**687 12 Bílovice**

### 1.c. zhotovitel dokumentace

**Ing. Radek Jaroš**  
**Lípa 347**  
**763 11 Želechovice nad Dřevnicí**  
**IČO: 72318473**  
**ČKAIT 1301622**

## 2. Základní údaje o stavbě

Projektová dokumentace je vyhotovena za účelem dodatečného povolení prodloužení veřejně přístupné účelové komunikace, ze které je následně připojen areál firmy AZ BETON v Kněžpoli.

Stavba není v rozporu se záměry územního plánování, zejména s územně plánovací dokumentací a s územním opatřením o stavební uzávěře nebo s územním opatřením o asanaci území. Není prováděna na pozemku, kde to zvláštní právní předpis zakazuje nebo omezuje a není v rozporu s obecnými požadavky na výstavbu nebo s veřejným zájmem chráněným zvláštním právním předpisem

Zpevněná účelová komunikace je pokračováním místní komunikace. Místní komunikace je šířky 7,00 m, má asfaltový povrch a je ohraničena pravostranným zděným oplocením a levostranným obrubníkem.

Na místní komunikaci navazovala účelová polní cesta. S výstavbou areálu firmy AZ BETON bylo nutné prodloužit zpevněnou úpravu na účelové komunikaci v parametrech, které umožní pojezd těžké dopravy a rovněž zajistí následný příjezd na zpevněné plochy areálu.

Místní komunikace byla ukončena úrovňovým obrubníkem BO 13-10 (1000x100x250 mm). Část účelové komunikace byla zpevněna na délku 17,00 m, což umožní odbočování vozidel do areálu AZ BETON. Zpevněná část účelové komunikace byla ukončena rovněž zapuštěným obrubníkem, na tuto plochu navazuje nezpevněná polní cesta.

Průjezdni šířka účelové komunikace 7,00 m je ohraničena ze strany navazujícího připojení areálových ploch zapuštěným obrubníkem ABO 13-10, ze strany levé

obrubníkem ABO 2-15 s převýšením 12 cm. Povrch z betonové zámkové dlažby tl. 80 mm.

Rozsah zpevněné účelové komunikace:

- šířka 7,00 m
- délka 17,00 m
- plocha 119,00 m<sup>2</sup>

### 3. Výchozí podklady a průzkumy

- 3.a. *regulační plány, územní plán, případně územně plánovací dokumentace* – nebyly použity
- 3.b. *mapové podklady, zaměření území a další geodetické podklady*  
Polohopisné a výškopisné zaměření stávajícího stavu se zpracováním katastrální mapy a inženýrských sítí do podkladu.
- 3.c. *dopravní průzkum* - nebyl proveden
- 3.d. *geotechnický a hydrogeologický průzkum* – byl proveden v místě plánované zástavby a slouží jako podklad i pro návrh úpravy podloží účelové komunikace. Inženýrskogeologický průzkum provedl RNDr. Oldřich Janík v červnu 2010.
- 3.e. *hydrometeorologické a hydrologické údaje, plavební podmínky* ..... – není předmětem stavby
- 3.f. *klimatologické údaje* – nejsou nutné
- 3.g. *stavebně historický průzkum stavby, která je kulturní památkou*..... – není předmětem stavby

### 3.h. *Související právní předpisy*

- Zákon č. 13/1997 Sb. o pozemních komunikacích , ve znění zákona č. 102/2000 Sb.
- Vyhláška Ministerstva dopravy a spojů č. 104/1997 Sb., kterou se provádí zákon o pozemních komunikacích v platném znění
- Zákon č. 361/2000 Sb. , o provozu na pozemních komunikacích v platném znění
- Vyhláška Ministerstva dopravy a spojů č. 30/2001 Sb. , kterou se provádějí pravidla provozu na pozemních komunikacích a úprava a řízení provozu na pozemních komunikacích v platném znění

### *Související technické podmínky*

- TP 65 – Zásady pro dopravní značení na pozemních komunikacích
- TP 66 – Zásady pro přechodné dopravní značení na pozemních komunikacích
- TP 170 – Navrhování vozovek pozemních komunikací

### 4. Stávající inženýrské sítě

V prostoru stavby a v nejbližším okolí se dle poskytnutých údajů nenachází žádné zemní inženýrské sítě.

## 5. Technické řešení

### 5.1. Všeobecné údaje

Zpevnění účelové komunikace začíná na úrovni ukončení sjezdu na pozemek p.č. 1560/28. Délka zpevnění účelové komunikace <sup>13,9</sup> 14,00 m, šířky zpevnění 7,00 m. Na zpevněnou účelovou komunikaci navazuje nezpevněná účelová komunikace (polní cesta), která zpřístupňuje další pozemky v okolí.

### 5.2. Zemní práce

Zemní práce představovaly výkopové práce pro konstrukci zpevněných ploch, tj. na úroveň cca -470 mm od navržené nivelety.

*Zemní plán se musela řádně zhutnit a vyrovnat s přesností stanovenou v ČSN 73 6133. při návrhu hutnění je třeba přihlédnout ke skutečnému stavu zeminy a případně upřesnit parametry jejího zhutnění tak, aby nejmenší hodnota koeficientu kvality zhutnění  $D$  činila 100% a požadovaný koeficient účinnosti zhutňovacího stroje  $C$  činil rovněž 100%. Postupy jsou předepsány v ČSN 72 1006 a ČSN 73 6133. Modul přetvárnosti zemní pláň musí mít minimální hodnotu  $E_{def2} = 45$  Mpa.*

### 5.3. Šířkové uspořádání vozovky

Zpevněná část účelové komunikace respektovala šířkové uspořádání na místní komunikaci v místě napojení, tj šířku 7,00 mezi obrubníky s příčným základním jednostranným spádem 2,0% směrem k levostranné obrubě.

Šířka vozovky je ohraničena pravostranným zapuštěným obrubníkem ABO 13-10 a levostranným, vyvýšeným silničním obrubníkem ABO 2-15 s převýšením 120 mm. Začátek a konec zpevnění účelové komunikace je určeno úrovnovým obrubníkem ABO 13-10.

### 5.4. Podélný profil

Podélný profil zpevněné části účelové komunikace ve směru od stykové hrany s MK klesá ve spádu cca 0,5 – 1,0%.

Navržená niveleta zajišťuje, že vody z účelové komunikace budou stékat na nezpevněnou část účelové komunikace, kde budou zasakovat.

### 5.5. Návrhové parametry pro novou konstrukci

Návrhové parametry pro novou konstrukci:

- Třída dopravního zatížení: V
- Charakteristika zatížení: lehká
- Průměrná denní intenzita provozu těžkých nákladních vozidel v obou směrech TNV<sub>k</sub>: 15 - 100
- Návrhová úroveň porušení vozovky: D2

### 5.6. konstrukce účelové komunikace

zámková dlažba	ČSN 736131-1	80mm
lože z kamenné drti fr. 4 – 8mm	ČSN 736131-1	40mm
podkladní beton PB	ČSN 736124	150mm
šterkodrt' ŠD 0-63	ČSN 736126	200mm
<u>upravená a zhutněná zemní pláň <math>E_{DEF} = 45 \text{ Mpa}</math></u>		
CELKEM		470mm

### 5.7. Rozhledové poměry.

Účelová komunikace navazuje na místní komunikaci v přímém úseku se zachováním šířkových i směrových parametrů jako u stávajícího připojení. Zpevněním části účelové komunikace nedochází ke změně stávajících vyhovujících parametrů. Vzhledem k tomu, že připojení ÚK na MK je v pokračování přímého směru, nic v bezpečných rozhledech nebrání.

### 5.8. Dopravní značení

Stavební úprava připojení účelové komunikace na místní komunikaci (změna materiálu a styková hrana z úrovněného betonového obrubníku) zcela jednoznačně určuje přednost v jízdě a nevyžaduje další svislé a vodorovné DZ.

## 6. Dotčené pozemky

Stavba účelové komunikace je umístěna na pozemcích v k.ú. Kněžpole u Uherského Hradiště:

p.č. 1782/52, LV 1,  
vlastník Obec Kněžpole, č.p. 125, 68712 Kněžpole  
Druh pozemku: ostatní plocha  
Způsob využití: ostatní komunikace  
Plocha pozemku: 2 817 m<sup>2</sup>

p.č. 1560/120, LV 1102,  
vlastník: Budař Martin Ing., Ke Hrádku 575, Jarošov, 68601 Uherské Hradiště  
FYTO, spol. s r.o., Pivovarská 536, Jarošov, 68601 Uherské Hradiště  
KOVOP, spol. s r.o., č.p. 110, 68712 Kněžpole  
Druh pozemku: ostatní plocha  
Plocha pozemku: 55 m<sup>2</sup>

## PLNÁ MOC

k zastupování účastníka řízení dle §33 zák.č.500/2004 Sb., správního řádu

Společnost **AZ beton s.r.o.**, se sídlem Kněžpole 89, IČO: 26960851, zapsaná ve vložce 48294 oddílu C, obchodního rejstříku vedeného Krajským soudem v Brně (dále jen „**Zmocnitel**“), zmocňuje společnost

### **MIKULÍK projekty s.r.o.**

se sídlem Uherské Hradiště, Svatoplukova 285, 686 01, IČO: 276 97746, zapsanou ve vložce 52844 oddílu C obchodního rejstříku vedeného Krajským soudem v Brně (dále jen „**Zmocněnec**“) ke všem jednáním a právním jednáním v rámci územního a stavebního řízení nezbytným pro vydání územního rozhodnutí, resp. územního souhlasu, stavebního povolení, jakož i případně pro vydání kolaudačního souhlasu a rozhodnutí o zkušebním provozu, to vše pro stavbu označenou jako

### **„KNĚŽPOLE – PRODLOUŽENÍ VEŘEJNĚ PŘÍSTUPNÉ ÚČELOVÉ KOMUNIKACE“**

Zmocněnec je na základě této plné moci oprávněn ke všem procesním právním jednáním, k nimž by jinak byl v souvislosti s vyřízením územního rozhodnutí, resp. územního souhlasu, stavebního povolení a případně i vydání kolaudačního souhlasu a rozhodnutí o zkušebním provozu, před orgány státní správy oprávněn sám Zmocnitel, to je zejména k podání žádosti o vydání rozhodnutí příslušných orgánů státní správy, přijímání veškerých Zmocniteli určených písemností výše uvedených orgánů, převzetí správních rozhodnutí, vzdání se práva odvolání proti prvoinstančním rozhodnutím, případně podání odvolání proti správním rozhodnutím.

Zmocněnec je na základě této plné moci rovněž oprávněn k jednání jménem Zmocnitele s ostatními účastníky výše specifikovaných řízení, jakož i k obstarávání a předání příslušným orgánům státní správy veškeré nezbytné dokumentace ve smyslu zákona č. 183/2006 Sb., o územním plánování a stavebním řádu.

Zmocněnec není bez výslovného předchozího písemného souhlasu Zmocnitele oprávněn jakkoliv zavazovat Zmocnitele vůči účastníkům výše specifikovaných řízení či uzavírat za Zmocnitele jakékoliv smlouvy a dohody.

V Kněžpoli, dne.....18.6.2015.....

.....  
AZ beton s.r.o.

**AZ beton** s.r.o. -7-  
Kněžpole 89, 687 12 Blňovice  
IČ: 269 60 851, DIČ: CZ26960851  
tel.: 572 588 023, 775 046 443



V Uherském Hradiště, dne.....18.6.2015.....

Tuto plnou moc společnost MIKULÍK projekty s.r.o. přijímá.

.....  
Ing. Jaroslav Mikulík


jednatel MIKULÍK projekty s.r.o.



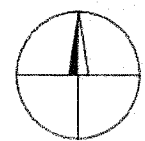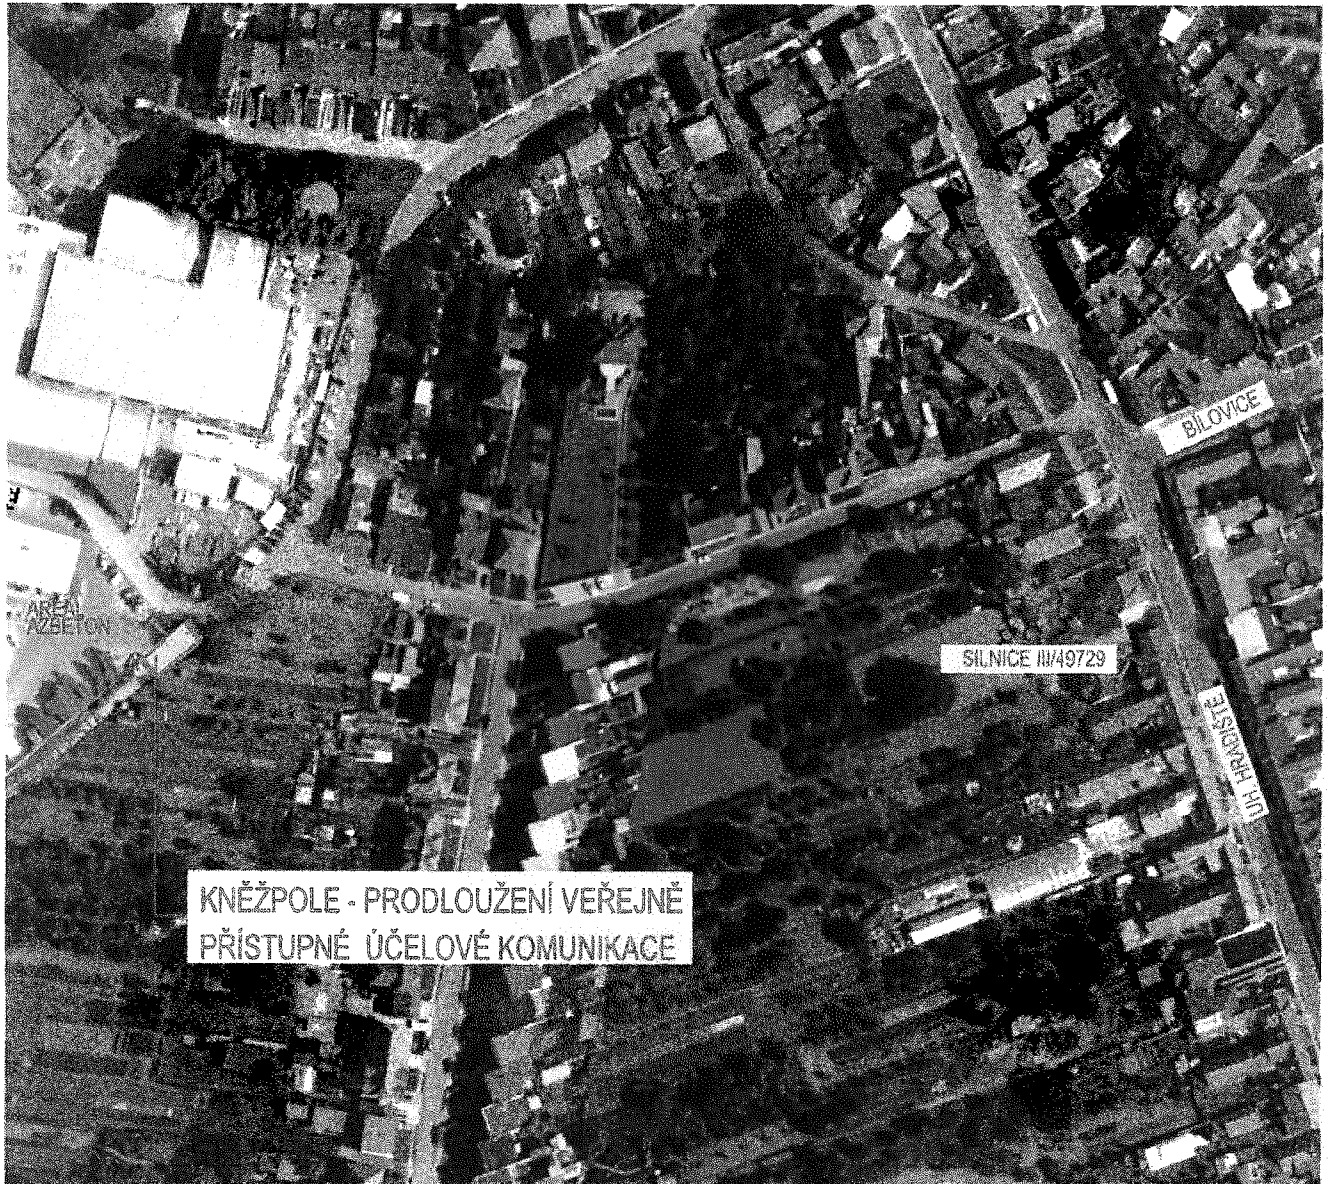


VÝŠKOVÝ SYSTÉM B.p.v.  
SOUŘADNÝ SYSTÉM JTSK

NÁZEV VÝKRESU: <b>SITUACE ŠIRŠÍCH VZTAHŮ</b>		MĚR: <b>1:2000</b>	Č.v. <b>B 1</b>
INVESTOR: AZBETON s.r.o.		POČET FORMÁTŮ: <b>1 A4</b>	AUTORIZACE: 
KRAJ: <b>ZLÍNSKÝ</b>	MÍSTO: <b>KNĚŽPOLE</b>	Č.PARÉ:	
STAVBA: <b>KNĚŽPOLE - PRODLOUŽENÍ VEŘEJNĚ PŘÍSTUPNÉ ÚČELOVÉ KOMUNIKACE</b>		PROJEKTANT PROFESE: Ing. Radek Jaroslav Lipa 347 783 11 Zelechovice nad Dřevnicí Mob. 777882358 IČO 72318473, DIČ CZ7004284397	
		DATUM :	<b>06.2015</b>
		ÚČEL :	<b>DSP</b>

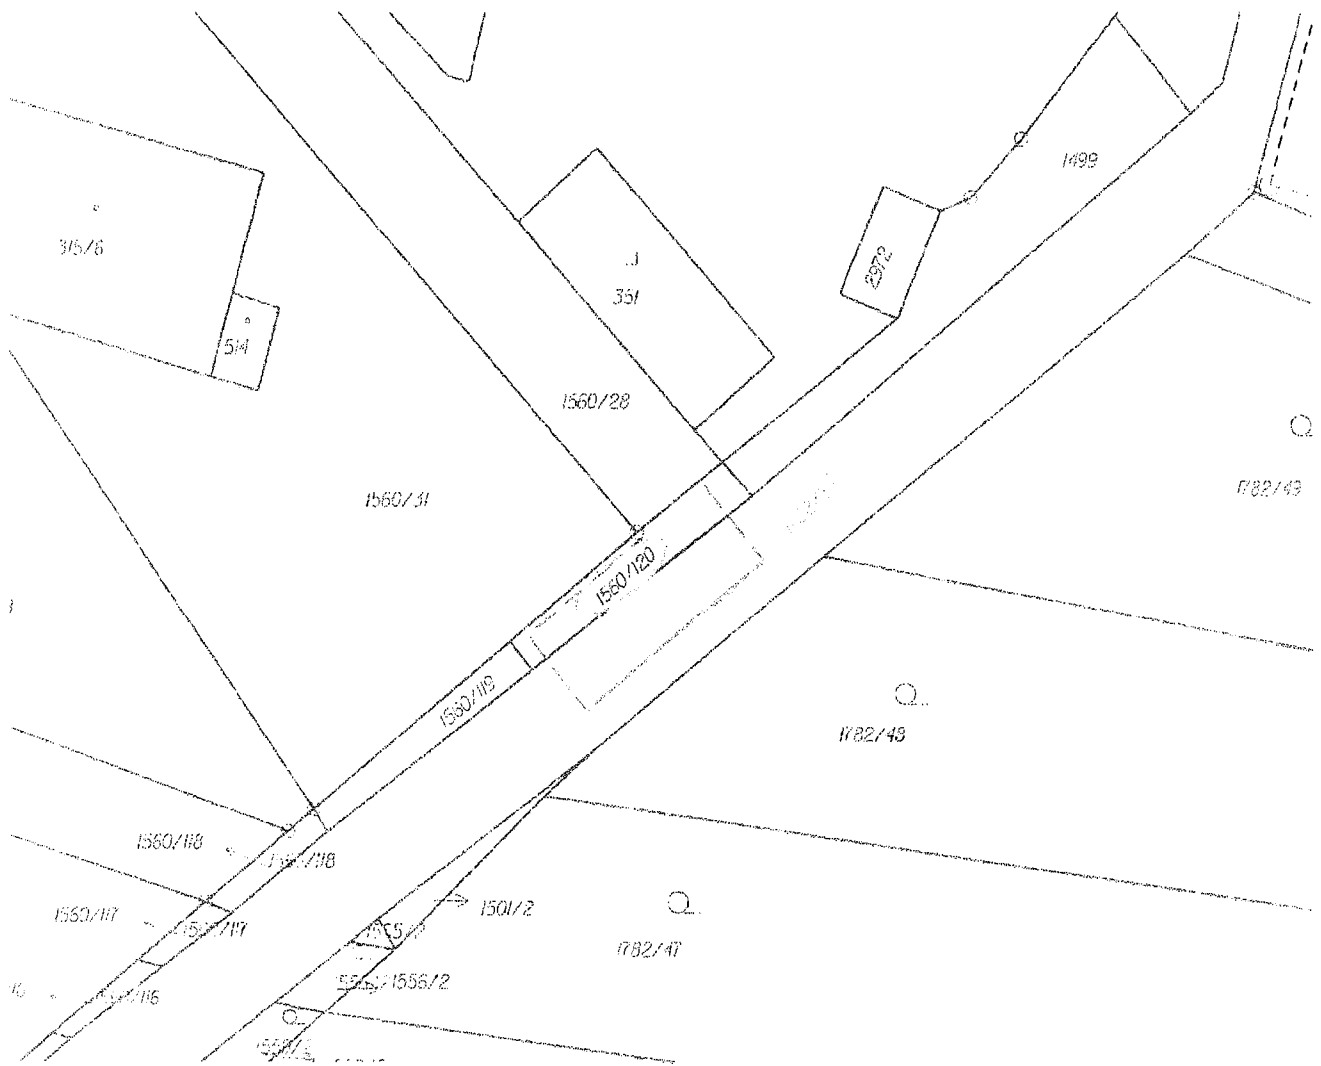


LEGENDA ZNAČEK:

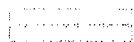

STAVBA


PARCELE A VÝŠKOVÝ SYSTÉM

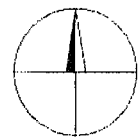


VÝŠKOVÝ SYSTÉM B.d.v.  
SOURADNÝ SYSTÉM JTSK

NÁZEV VÝKRESU: <b>ZÁKRES STAVBY DO SNÍMKU KM</b>		MER. <b>1:500</b>	Č.V. <b>B 2</b>
INVESTOR: AZBETON s.r.o.		POČET FORMÁTŮ: <b>1 A4</b>	AUTORIZACE: <i>[Signature]</i>
KRAJ: <b>ZLÍNSKÝ</b>	MÍSTO: <b>KNĚŽPOLE</b>	Č.PARÉ: <i>[Signature]</i>	
STAVBA: <b>KNĚŽPOLE - PRODLOUŽENÍ VEŘEJNĚ PŘÍSTUPNÉ ÚČELOVÉ KOMUNIKACE</b>		PROJEKTANT PROFEZE: Ing. Rádek Jaroš Lipa 347 763 11 Želechovice nad Dřevnicí Mob. 777882359 IČO 72318473, DIČ CZ7004284397	
		DATUM : <b>06.2015</b>	
		ÚČEL : <b>DSP</b>	

# PŮDORYS

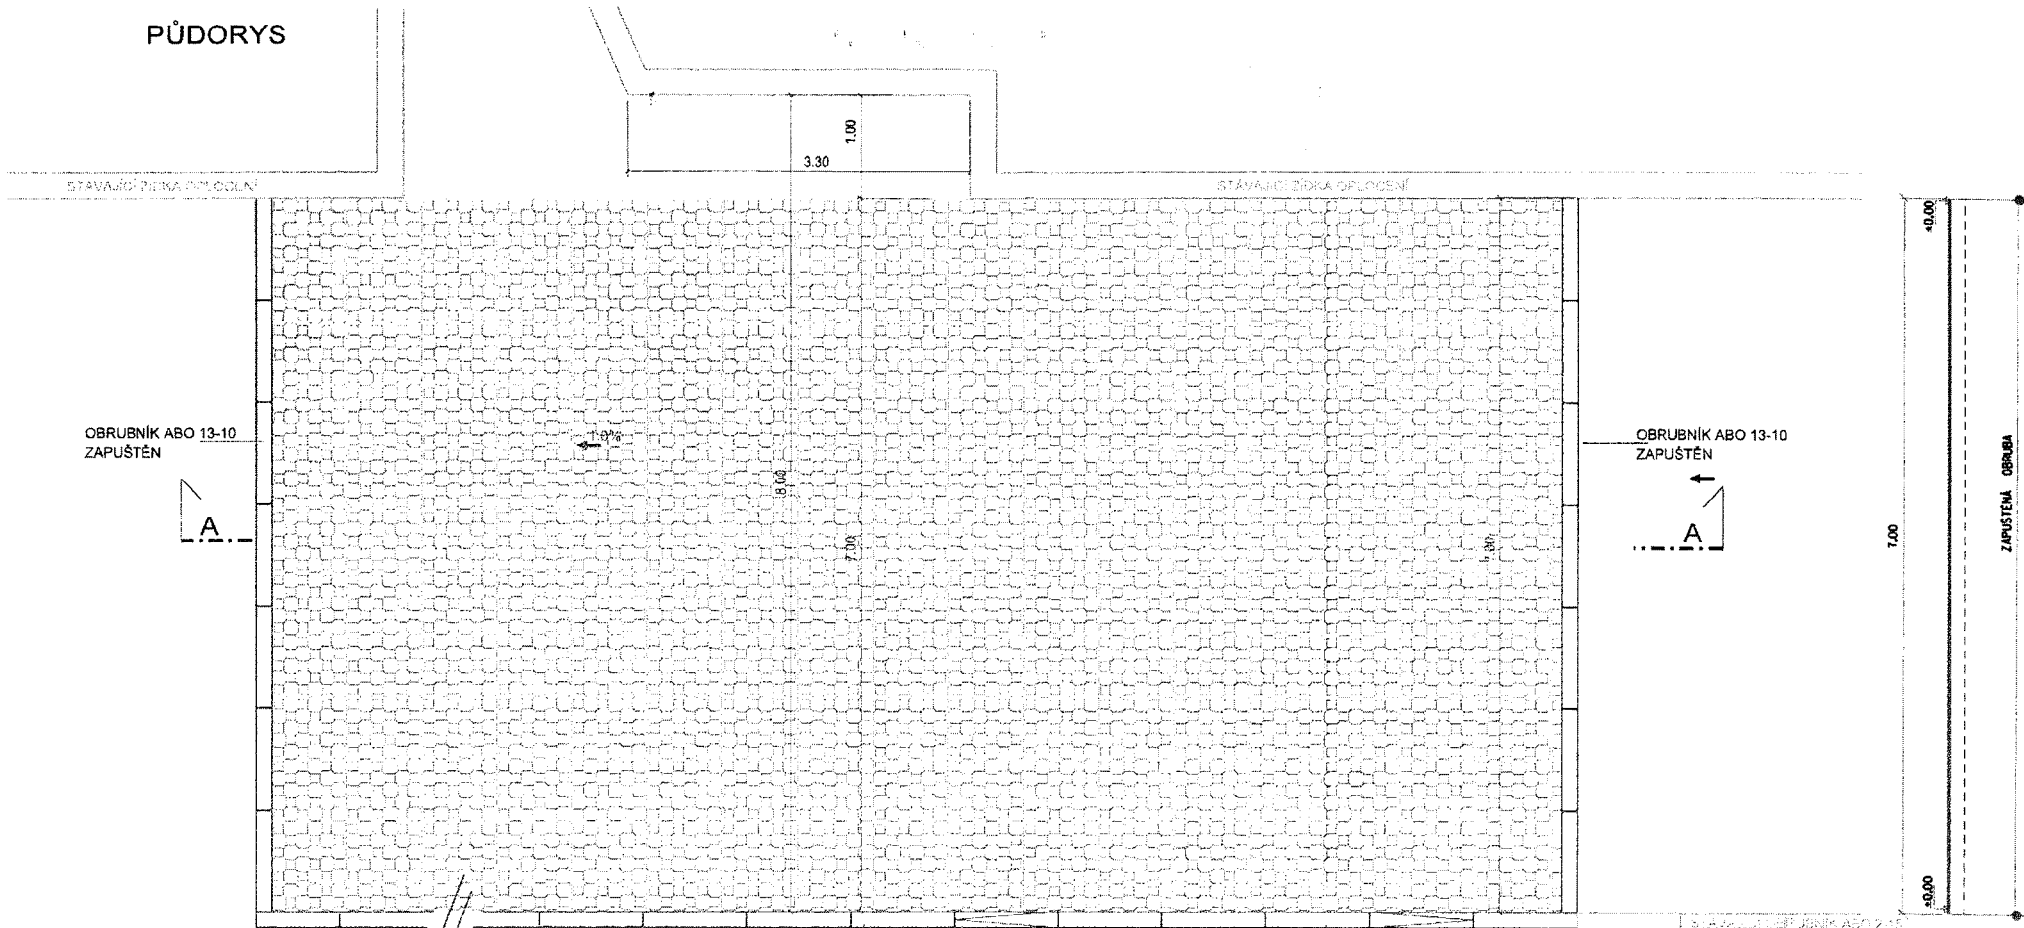

## PŘÍČNÝ ŘEZ A - A

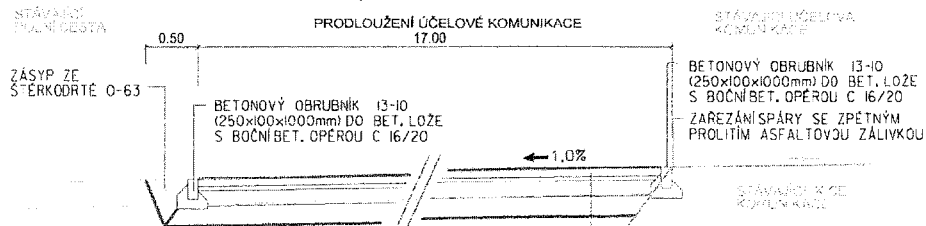

BETONOVÁ DLAŽBA BARVA ŠEDÁ	80mm
DL I ; 80 mm; ČSN 736131-1	
LOŽE Z KAMENIVA 4-8mm	40mm
L; 40 mm; ČSN 736131-1	
PODKLADNÍ BETON	150mm
PB; 150 mm; ČSN 736124	
PODKLAD ZE ŠTĚRKODRTI 0-63 mm	200mm
SD 0-63; 200 mm; ČSN 736126	
<b>Σ</b>	<b>470mm</b>

NÁZEV VÝKRESU: <b>VZOROVÝ PŘÍČNÝ ŘEZ</b>		MER. MĚŘITELNOST: <b>1:50</b>	C.V.: <b>C 101-3</b>
INVESTOR: <b>AZBETON s.r.o.</b>		POČET FORMÁTŮ: <b>2 A4</b>	C.PARÉ: <b>3</b>
KRAJ: <b>ZLÍNSKÝ</b>	MÍSTO: <b>KNĚŽPOLE</b>	PROJEKTÁNT PROFESE: <b>Ing. Radek Jaroš</b> Lipa 347 763 11 Želechovice nad Dřevnicí Mob. 777882359 IČO 72318473, DIČ CZ7004284397	
STÁVBA: <b>KNĚŽPOLE - PRODLOUŽENÍ VEŘEJNĚ PŘÍSTUPNÉ ÚČELOVÉ KOMUNIKACE</b>		DATUM: <b>06.2015</b>	UČEL: <b>DSP</b>





**Obec Kněžpole**  
Kněžpole čp.125 PSČ 687 12  
tel/fax 572 587 121  
IČO 291013

---

Vyřizuje : Mgr.Petr Knot  
Tel/fax.: 572 587 135  
e-mail.: [urad@knezpole.cz](mailto:urad@knezpole.cz)

č.j. 414/2015.....

Kněžpole : 11.9.2015

**Mikulík projekty s.r.o.**  
Svatoplukova 285  
686 01 Uherské Hradiště

**Věc: Vyjádření k projektové dokumentaci „Kněžpole – prodloužení veřejně přístupné účelové komunikace“**

K Vaší žádosti ze dne 26.8.2015 sdělujeme, že obec Kněžpole **souhlasí** s vydáním dodatečného povolení stavby: „Kněžpole - prodloužení veřejně přístupné účelové komunikace“, dle projektové dokumentace zpracované Ing. Radkem Jarošem, IČ:72318473, stavebníka AZ BETON, s.r.o.

**OBEC KNĚŽPOLE**  
PSČ 687 12  
okr. Uh. Hradiště

Mgr. Petr Knot  
starosta obce

<b>OBCENÍ ÚŘAD KNĚŽPOLE</b>	
Došlo	14-09-2015
Č.j.:	421/2015
Počet listů / příloh:	1 / 0

## SMLOUVA o právu provést stavbu na cizím pozemku

Níže uvedeného dne, měsíce a roku uzavřeli:

**AZ BETON s.r.o.**

**Kněžpole 89,687 12**

**zastoupená Ing. Petrem Suchánkem, jednatelem**

jako oprávněný na straně jedné

a

**Obec Kněžpole**

**IČ 00291013**

**Adresa Kněžpole 125, 687 12**

**zastoupená starostou obce Mgr. Petrem Knotem**

jako povinný na straně druhé

tuto

**smlouvu o právu provést stavbu na cizím pozemku.**

### I.

Obec Kněžpole je podle výpisu z katastru nemovitostí vlastníkem níže uvedeného pozemku p.č. **1782/52**, o výměře 2817m<sup>2</sup>, druh pozemku ostatní plocha, zapsaného na LV č. 1 pro k.ú. Kněžpole u Uherského Hradiště, u Katastrálního úřadu pro Zlínský kraj, katastrální pracoviště Uherské Hradiště.

### II.

Povinný zřizuje touto smlouvou pro oprávněné právo provést stavbu „**KNĚŽPOLE – PRODLOUŽENÍ VEŘEJNĚ PŘÍSTUPNÉ ÚČELOVÉ KOMUNIKACE**“ na pozemku p.č. 1782/52 v k.ú. Kněžpole u Uherského Hradiště tak, jak je navržena v projektové dokumentaci, zpracované Ing. Radkem Jarošem, IČ 72318473.

### III.

Oprávněný právo založené smlouvou přijímá. Oprávněný se zavazuje co nejvíce šetřit práv povinného při výkonu práv odpovídajících této smlouvě.

Tato smlouva se uzavírá jako podklad pro řízení o dodatečném povolení stavby.

Oprávněný se zavazuje, že v případě realizace plánované nové přístupové komunikace do průmyslové zóny umožní stavbu bez náhrady odstranit a nahradit ji stavbou novou. Zároveň se zavazuje zachovat veřejný charakter prodloužení komunikace, které je předmětem stavby.

Oprávněný (nebo jeho právní nástupce – i provozovatel) je povinen nést veškeré náklady na opravy a údržbu stavby.

IV.

Povinný se zavazuje strpět provedení stavby specifikované v čl. II. na výše uvedeném pozemku. Povinnost strpět toto právo oprávněného přechází s převodem vlastnického práva k předmětnému pozemku na nového nabyvatele.

V.

Právo provést stavbu na cizím pozemku se zřizuje bezplatně.

VI.

Právo založené smlouvou provést stavbu na cizím pozemku se zřizuje na dobu neurčitou.

VII.

Tato smlouva bude přílohou žádosti stavebníka o stavební povolení, kterou stavebník prokáže své oprávnění provést stavbu v souladu s § 110, odst. 2, písm. a) stavebního zákona.

Smlouva je sepsána ve 3 vyhotoveních. Smluvní strany stvrzují, že jim nejsou známy okolnosti, jež by tuto smlouvu činily neplatnou, tato je výrazem jejich pravé a svobodné vůle, na důkaz čehož ji vlastnoručně podepisují.

V Kněžpoli. dne 11.9.2015

Povinný:

**OBEC KNĚŽPOLE**  
PSČ 687 12  
okr. Uh. Hradiště



.....  
Obec Kněžpole  
Mgr. Petr Knot, starosta

Oprávněný:

**AZ Beton** s.r.o. -7-  
Kněžpole 89, 687 12 Blčovice  
IČ: 269 60 851, DIČ CZ26960851  
tel.: 572 598 023, 775 046 443

.....  
AZ BETON s.ro.  
Ing. Petr Suchánek

OBECNÍ ÚŘAD KNĚŽPOLE

Došlo 22-10-2015

Počet listů/ příloh: 3/0

## MĚSTSKÝ ÚŘAD UHERSKÉ HRADIŠTĚ

Odbor dopravy

Masarykovo náměstí 19, 686 70 Uherské Hradiště, tel. 572525111

Naše zn.:	MUUH-OD/75142 /2015/ Zap	AZ BETON s.r.o. Statutární zástupce
spis:	8734/2015	Kněžpole 89
opr.úřed.os.:	Ing. Dana Zapletalová	687 12 Bílovice
tel.:	572525551	IČ 26960851
e-mail:	<a href="mailto:dana.zapletalova@mesto-uh.cz">dana.zapletalova@mesto-uh.cz</a>	V zastoupení
datum:	16.10.2015	Mikulík projekty s.r.o. Statutární zástupce Svatoplukova 285 686 01 Uherské Hradiště IČ 27697746

## O Z N Á M E N Í

zahájení řízení o žádosti na dodatečné povolení  
stavby

Městský úřad Uherské Hradiště, odbor stavebního úřadu a životního prostředí jako speciální stavební úřad věcně a místně příslušný dle ust. § 10 a § 11 odst. 1 písm. b) zákona č. 500/2004 Sb., správní řád, ve znění pozdějších předpisů ( dále jen „ správní řád „ ), dle § 40 odst. 4 písm. a) zákona č. 13/1997 Sb. o pozemních komunikacích ve znění pozdějších předpisů a § 15 odst. 1 písm. c) zákona č. 183/2006 Sb. o územním plánování a stavebním řádu (stavební zákon) ve znění pozdějších předpisů ( dále jen „ stavební zákon „ ) zjistil, že stavebník společnost AZ BETON s.r.o., Kněžpole 89, 687 12 Bílovice, IČ 26960851 provedl stavbu „Prodloužení veřejně přístupné účelové komunikace“ bez rozhodnutí nebo opatření speciálního stavebního úřadu vyžadovaného stavebním zákonem. Dne 18.6.2015 obdržel odbor dopravy žádost stavebníka o zahájení řízení o dodatečném povolení stavby.

Z tohoto důvodu oznámil dne 13.7.2015 pod čj. MUUH-SŽP/47906/2015/Zap, spis/8734/2015 zahájení řízení o odstranění stavby provedené bez rozhodnutí nebo opatření speciálního stavebního úřadu vyžadovaného stavebním zákonem.

Dnem podání žádosti bylo zahájeno správní řízení v souladu s § 44 odst. 1 správního řádu.

Stavba bude provedena v k.ú. Kněžpole na pozemcích parc. č. :  
1560/120, 1787/52



**Stavba obsahuje:**

Jedná se o dodatečné povolení stavby účelové komunikace v délce 17 m, šířky 7,00 m. Povrch komunikace je proveden ze zámkové dlažby. Příčný spád je jednostranný 2% k levostranné obrubě.

Městský úřad Uherské Hradiště, odbor stavebního úřadu a životního prostředí, v souladu s ustanovením § 112 odst.1 stavebního zákona oznamuje zahájení řízení.

Jelikož jsou mu dobře známy poměry staveniště a žádost poskytuje dostatečný podklad pro posouzení navrhované stavby, upouští ve smyslu § 112 odst. 2 citovaného zákona od místního šetření a ústního jednání.

Účastníci řízení mohou uplatnit své námitky nejpozději do 10 dnů od doručení tohoto oznámení, jinak k nim nebude přihlédnuto.

Ve stejné lhůtě sdělí svá závazná stanoviska dotčené orgány státní správy.

K připomínkám a námitkám, které byly nebo mohly být uplatněny v územním řízení anebo při pořizování regulačního plánu nebo při vydání územního opatření o stavební uzávěře nebo územního opatření o asanaci území se podle § 114 odst. 2 stavebního zákona nepřihlíží.

Do podkladů rozhodnutí lze nahlédnout u Městského úřadu Uh. Hradiště, odboru dopravy v úřední dny tj. pondělí a středa od 8.00 do 17.00 hodin.

Otisk úředního razítka

Ing. Dana Zapletalová  
vedoucí oddělení

**Účastníci řízení – dodejky, datová schránka:**

AZ BETON s.r.o., Kněžpole 89, 687 12 Bílovice

Mikulík projekty s.r.o., Svatoplukova 285, 686 01 Uherské Hradiště

Obec Kněžpole, Kněžpole 125, 687 12 Kněžpole

Ing. Budař Martin, Ke Hrádku 575, 686 01 Uh. Hradiště

FYTO, spol. s.r.o., Pivovarská 536, 686 01 Uh. Hradiště

KOVOP, spol. s.r.o., Kněžpole 110, 687 12 Kněžpole

Ing. Suchánek Petr, Ke Hrádku 576, 686 01 Uh. Hradiště

Uherek Zdeněk, Kněžpole 236, 687 12 Uh. Hradiště

Knotová Marie, Kněžpole 266, 687 12 Kněžpole

Pavlica Pavel, Kněžpole 260, 687 12 Kněžpole

Žujová Světlana, Kněžpole 239, 687 12 Kněžpole

RWE Distribuční služby, s.r.o., Plynárenská 499/1, 602 00 Brno - Zábrdovice

Česká telekomunikační infrastruktura a.s., Olšanská 2681/6, 130 00 Praha 3

Slovácké vodárny a kanalizace, a.s., Za Olšávkou č.p. 290, 686 36 Uherské Hradiště  
E.ON Česká republika, s. r. o., F. A. Gerstnera č.p. 2151/6, 370 49 České Budějovice

**Doručuje se – dodejky, datová schránka:**

MěÚ Uh. Hradiště - odbor SŽP, odd. ŽP

OÚ Bílovice - stavební úřad

Krajská hygienická stanice Zlínského kraje, územní prac. Františkánská 144, Uh. Hradiště

Hasičský záchranný sbor Zlínského kraje, ÚP Boženy Němcové 834, Uh. Hradiště

Krajské ředitelství policie Zl kraje, ÚOVS Uh. Hradiště, DI, Velehradská třída 1217, Uh. Hradiště

**Na vědomí:**

NIPI ČR, o.s., Konzultační středisko Zlínského kraje, Sv. Čecha 516, 760 01 Zlín

Digitálně podepsal Ing. Dana  
Zapletalová  
Datum: 19.10.2015 10:00:00 +02:00