




10

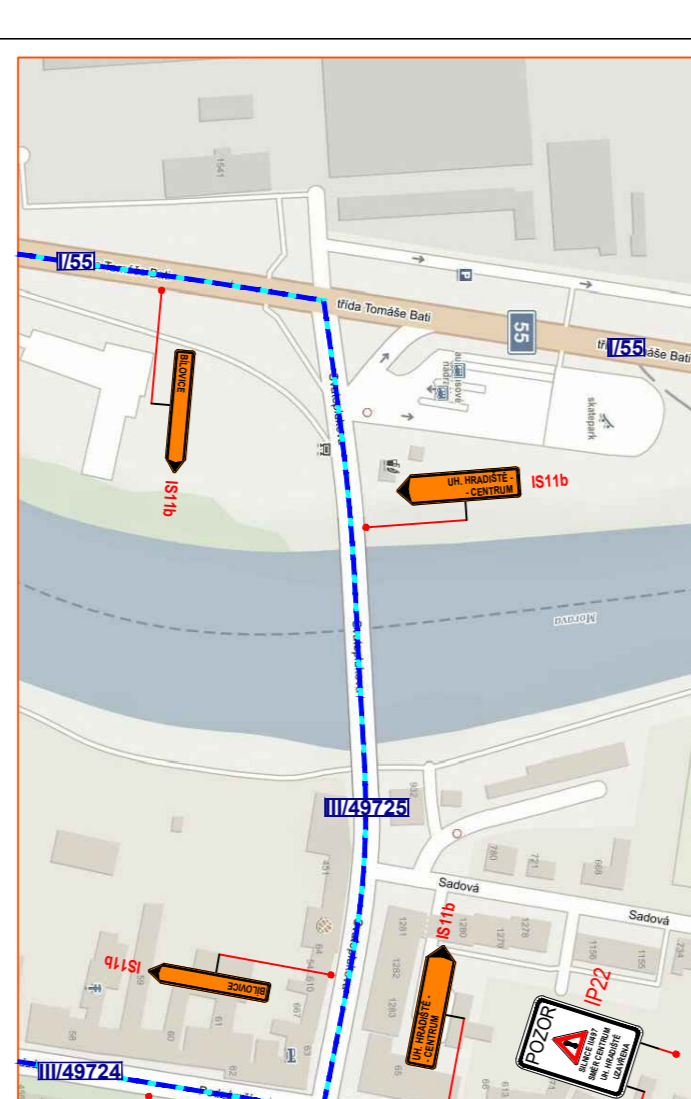


8

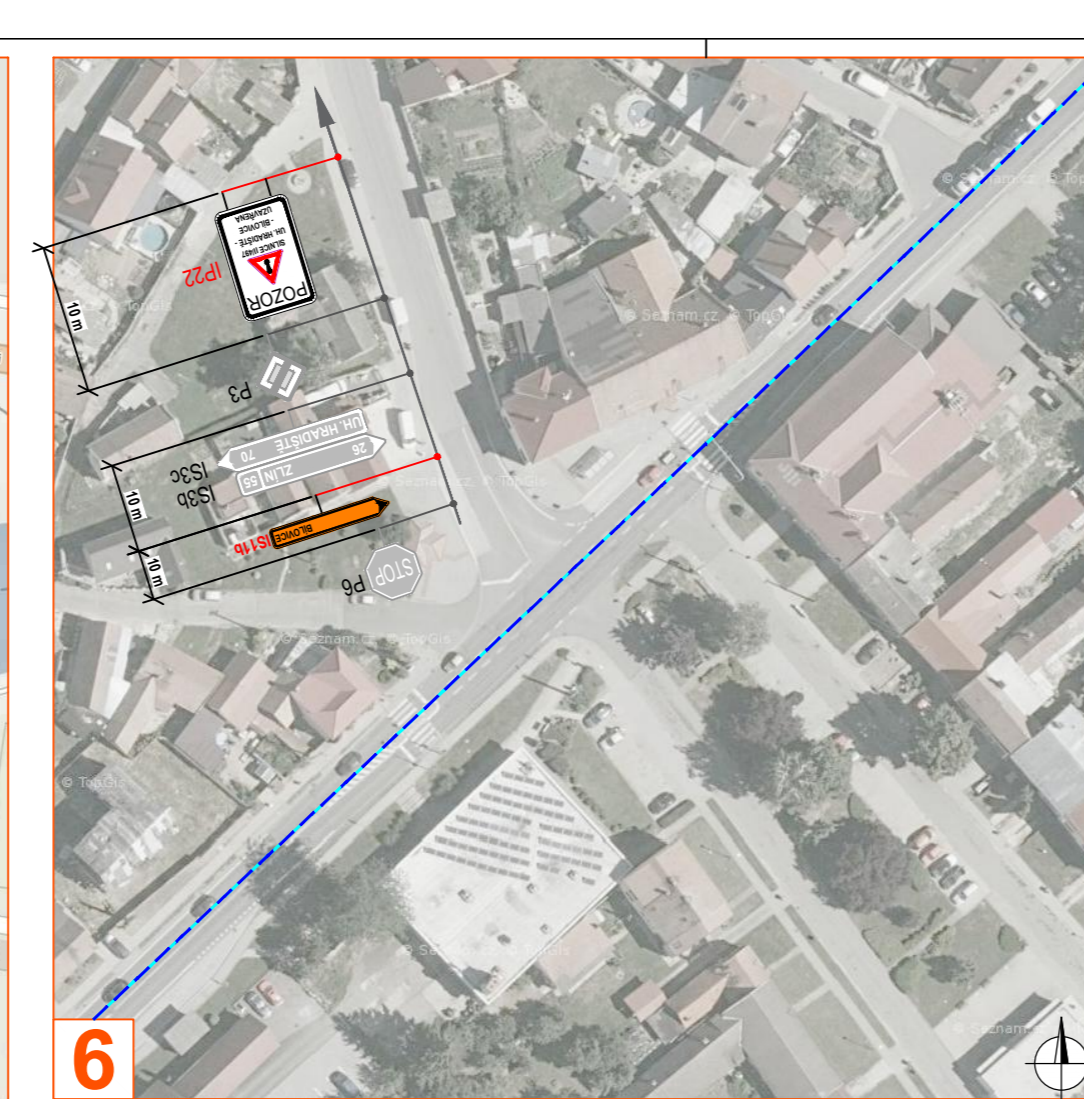


6

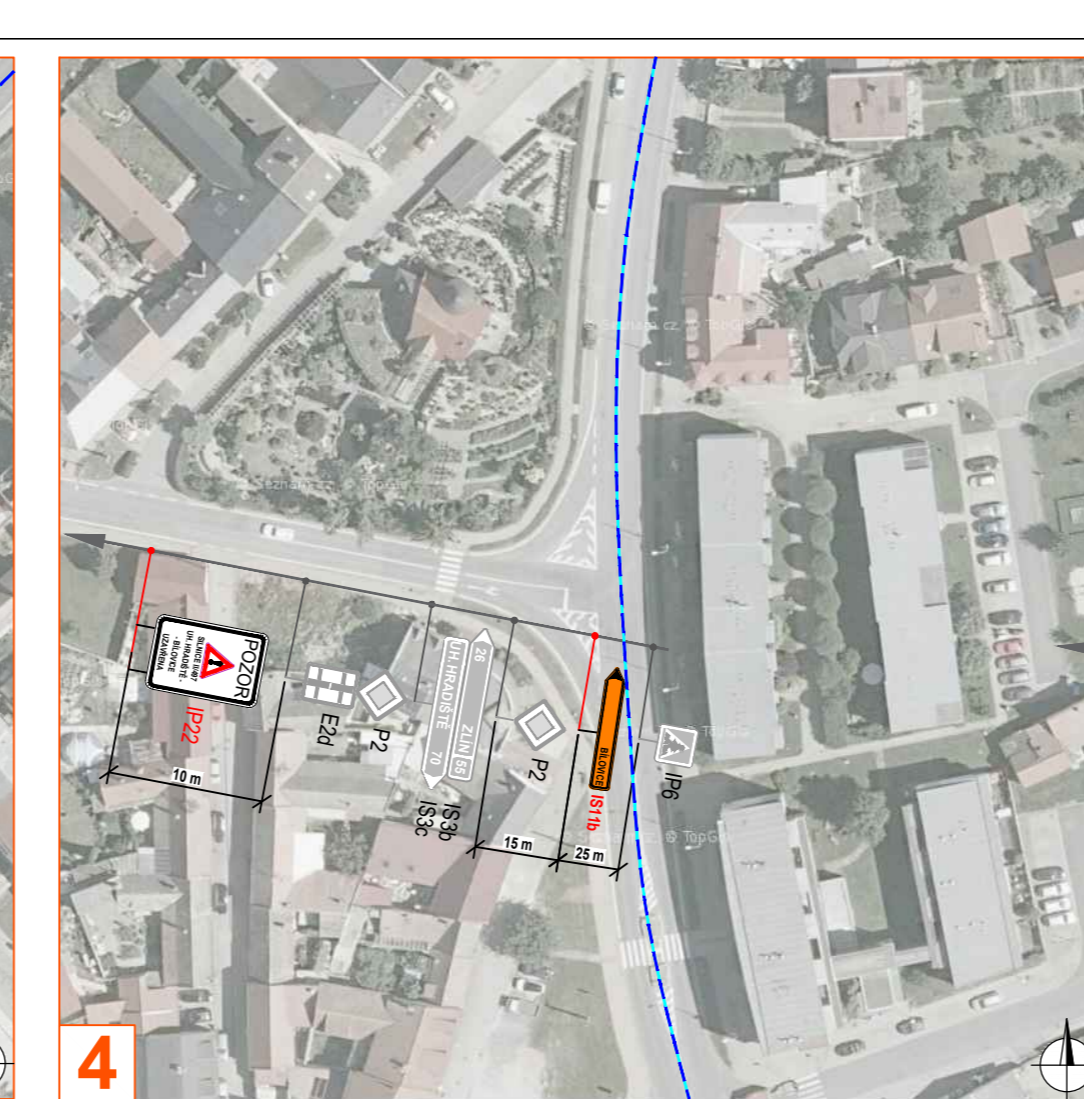


4

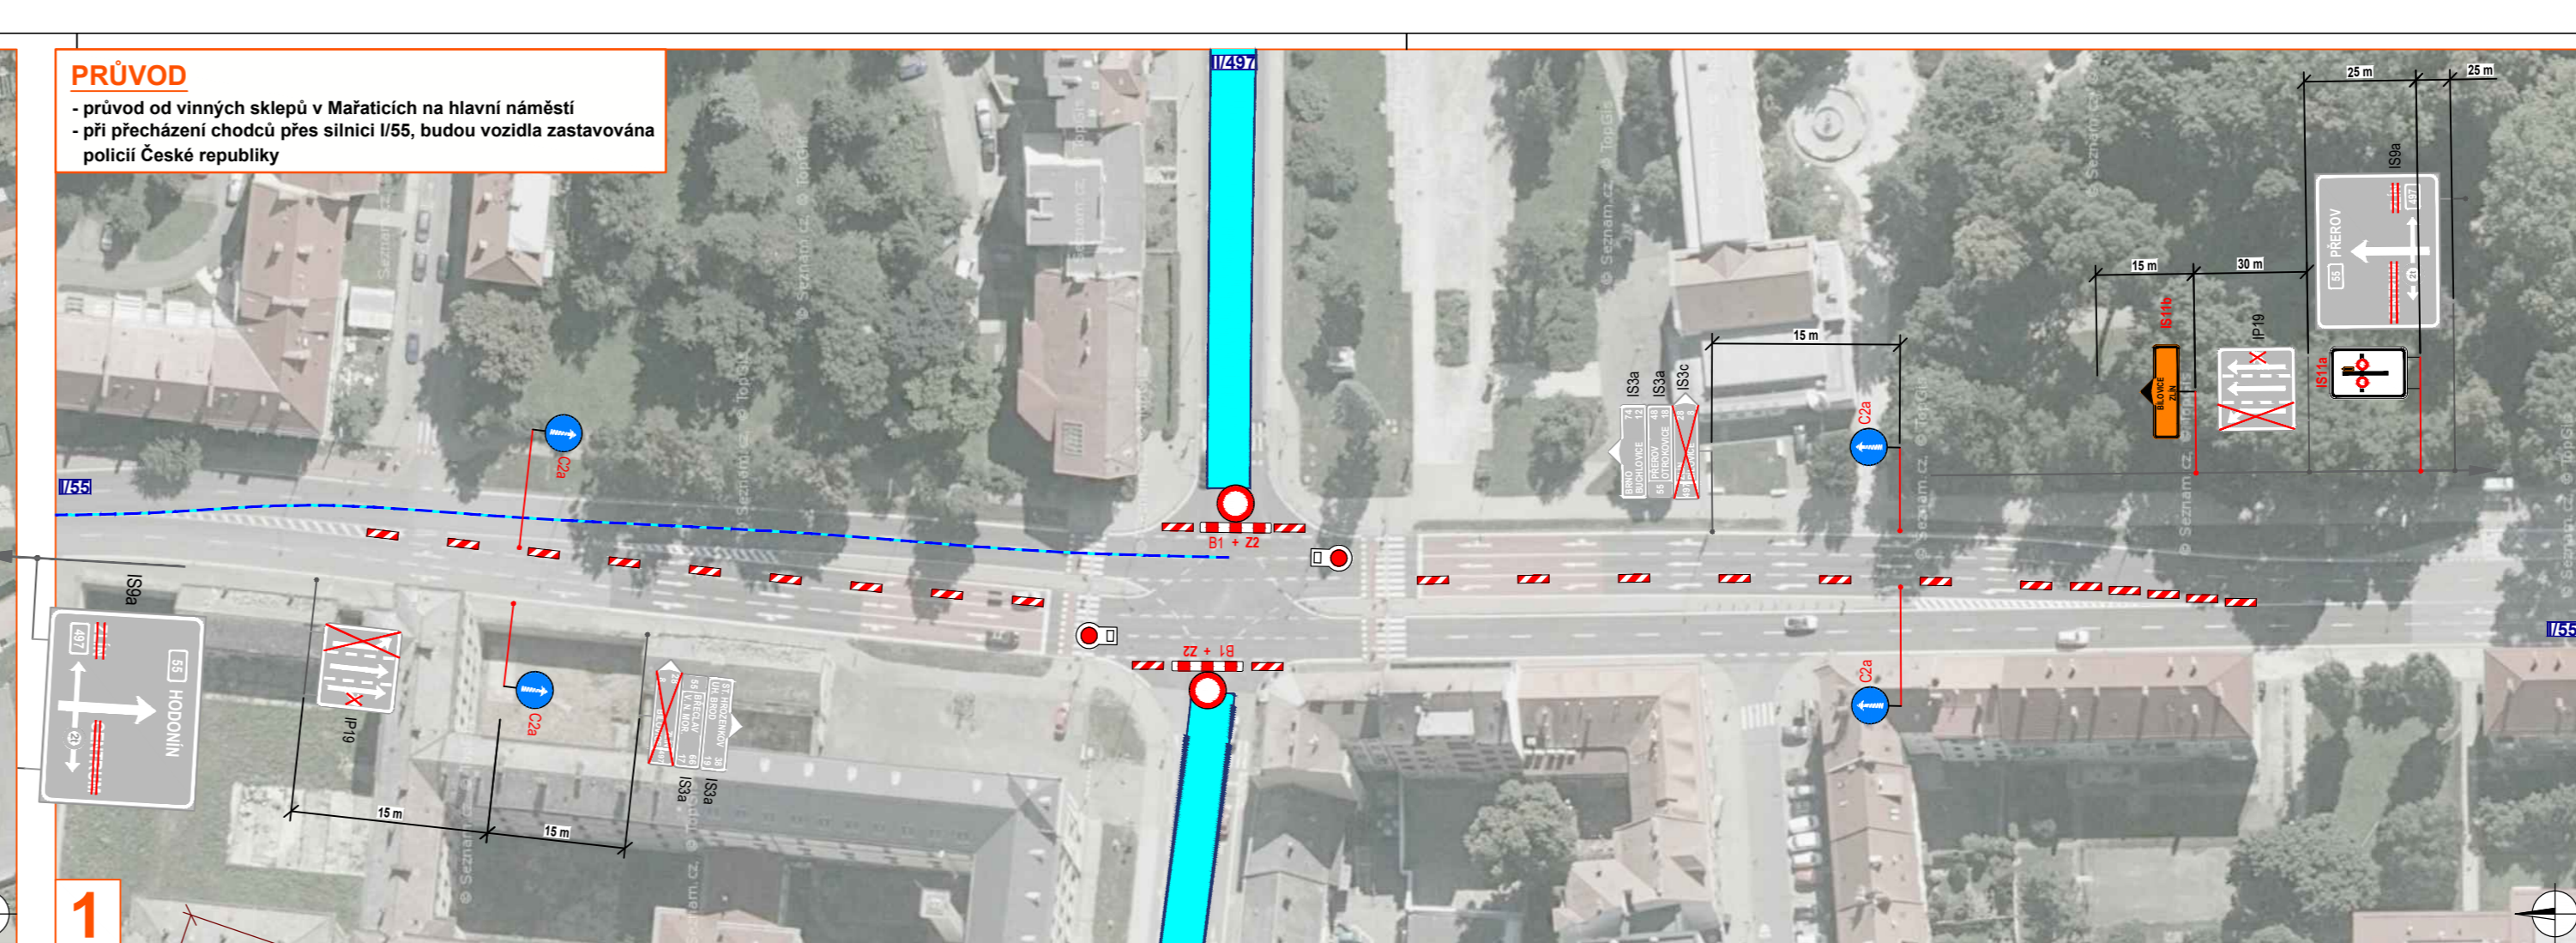


1

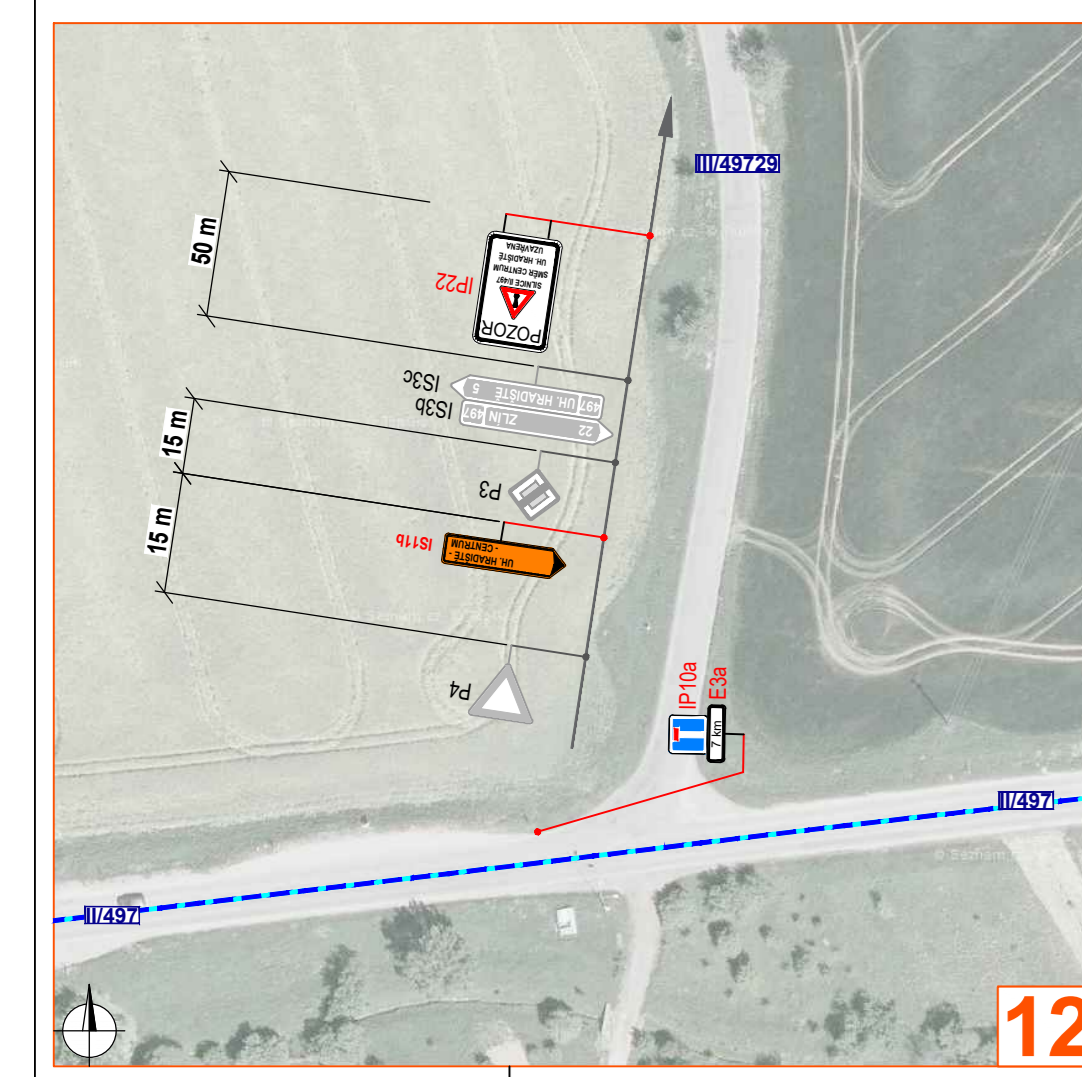


12

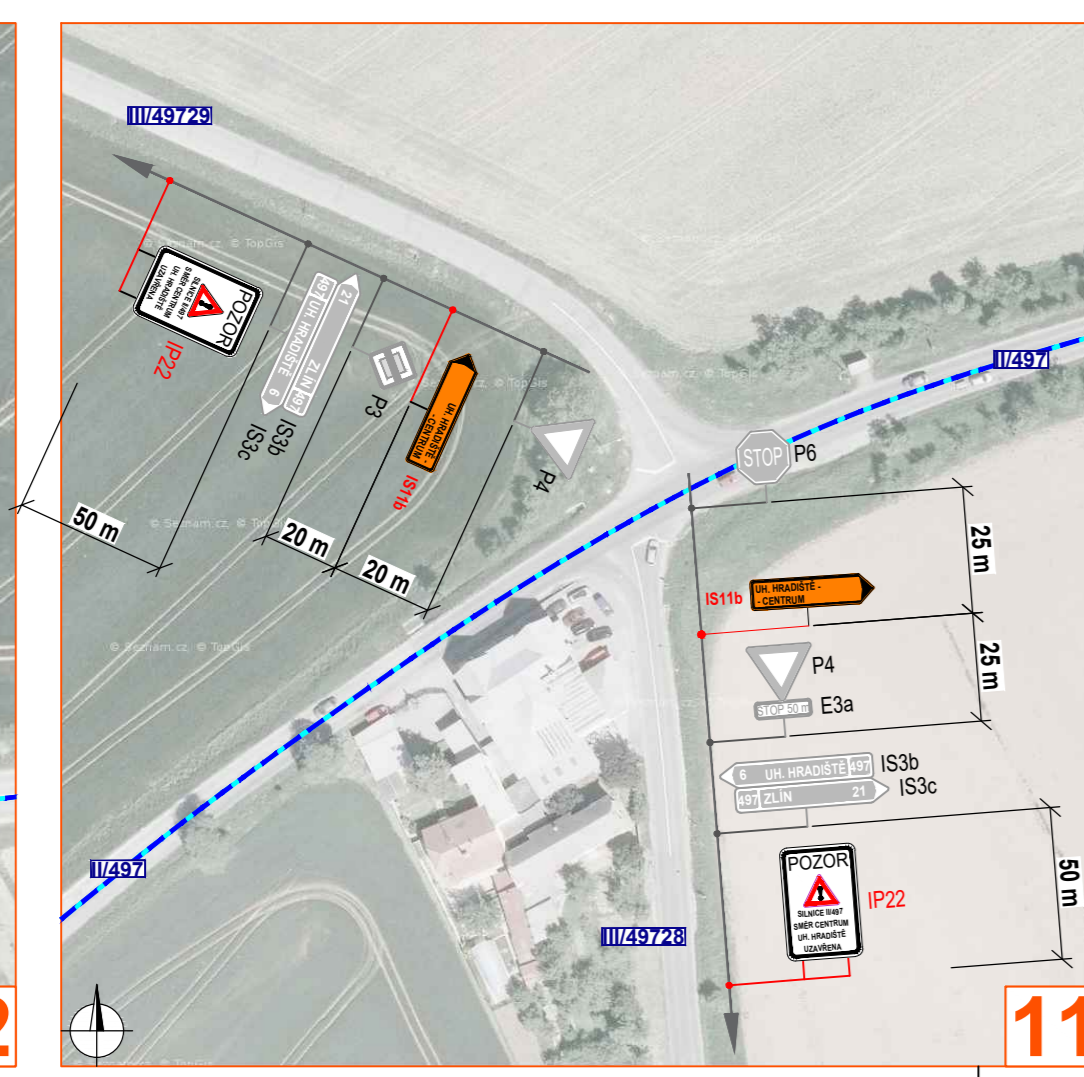


11

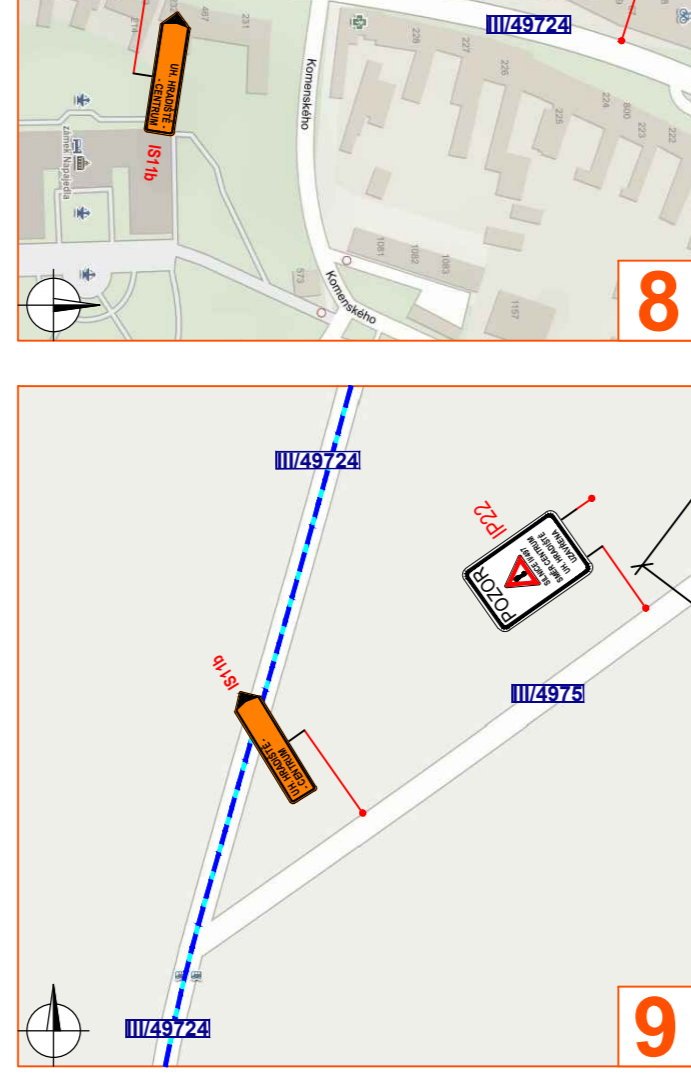


9

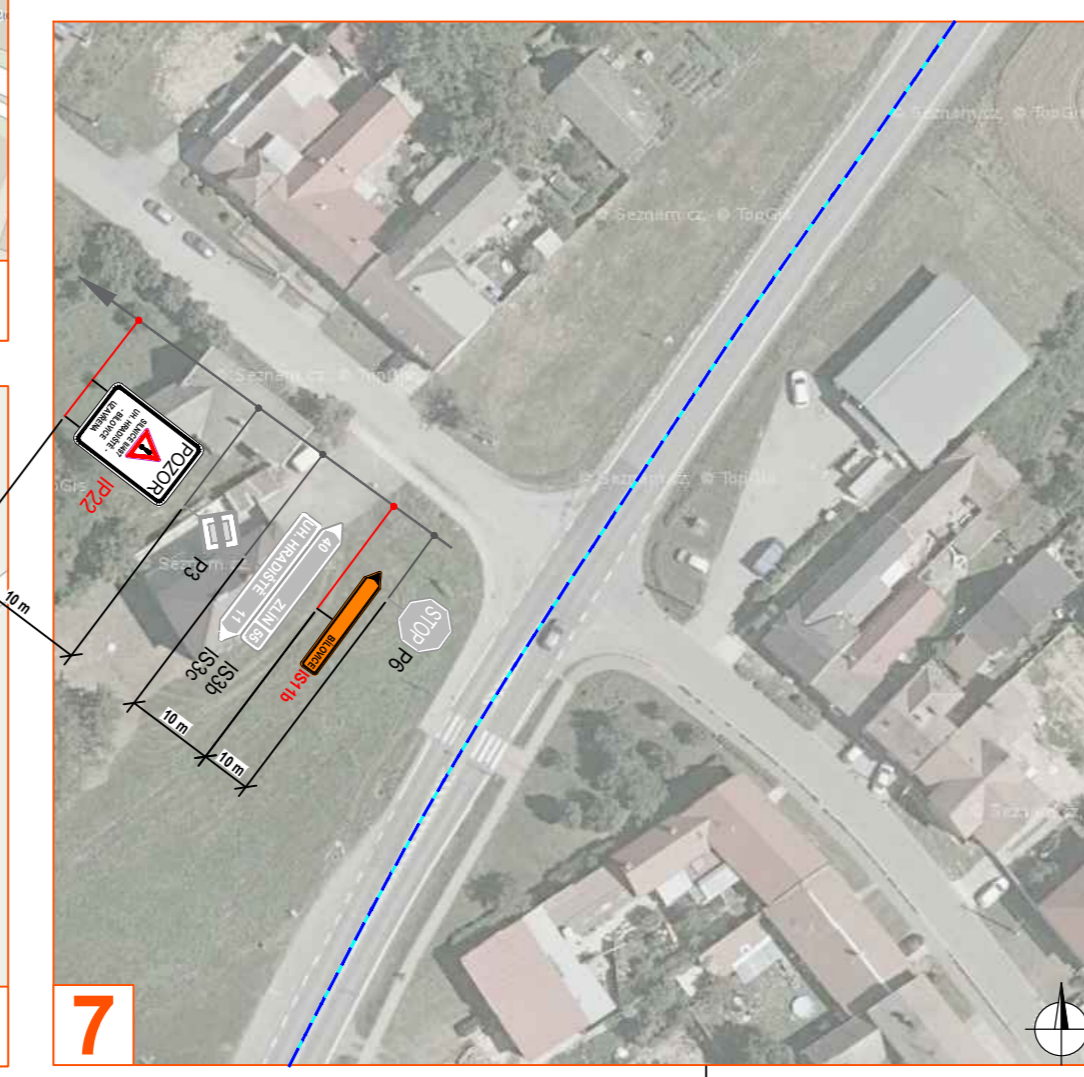


7

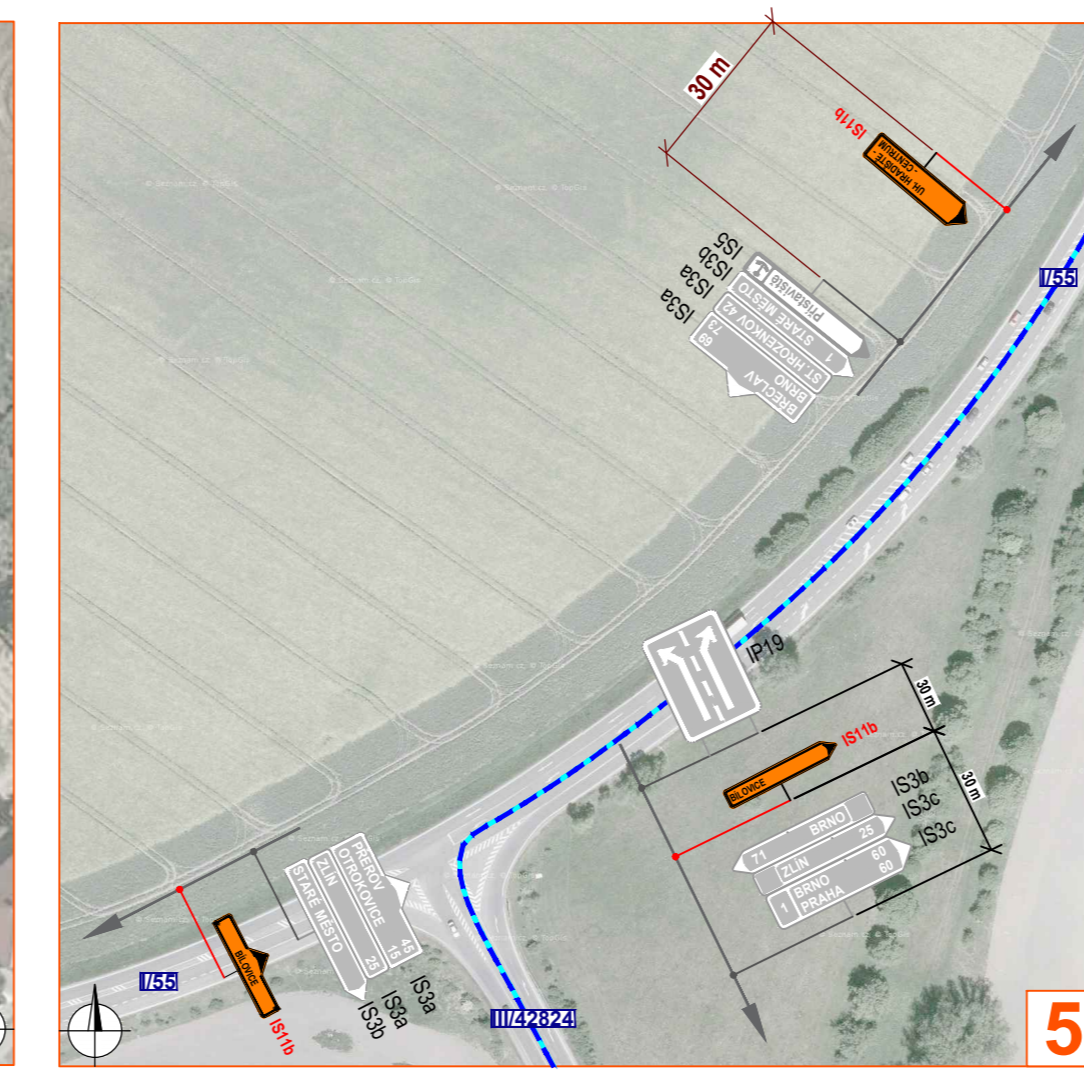

5

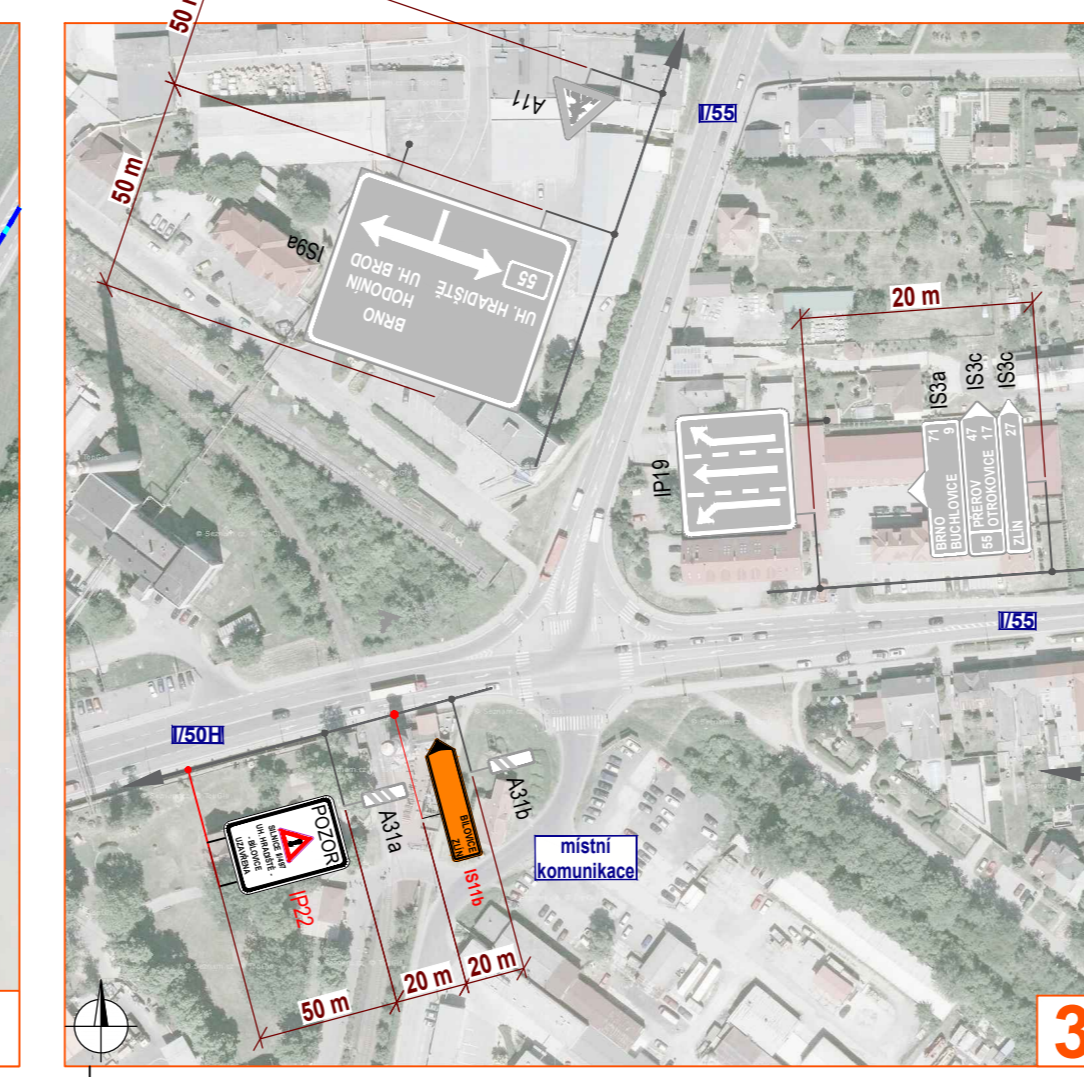

3

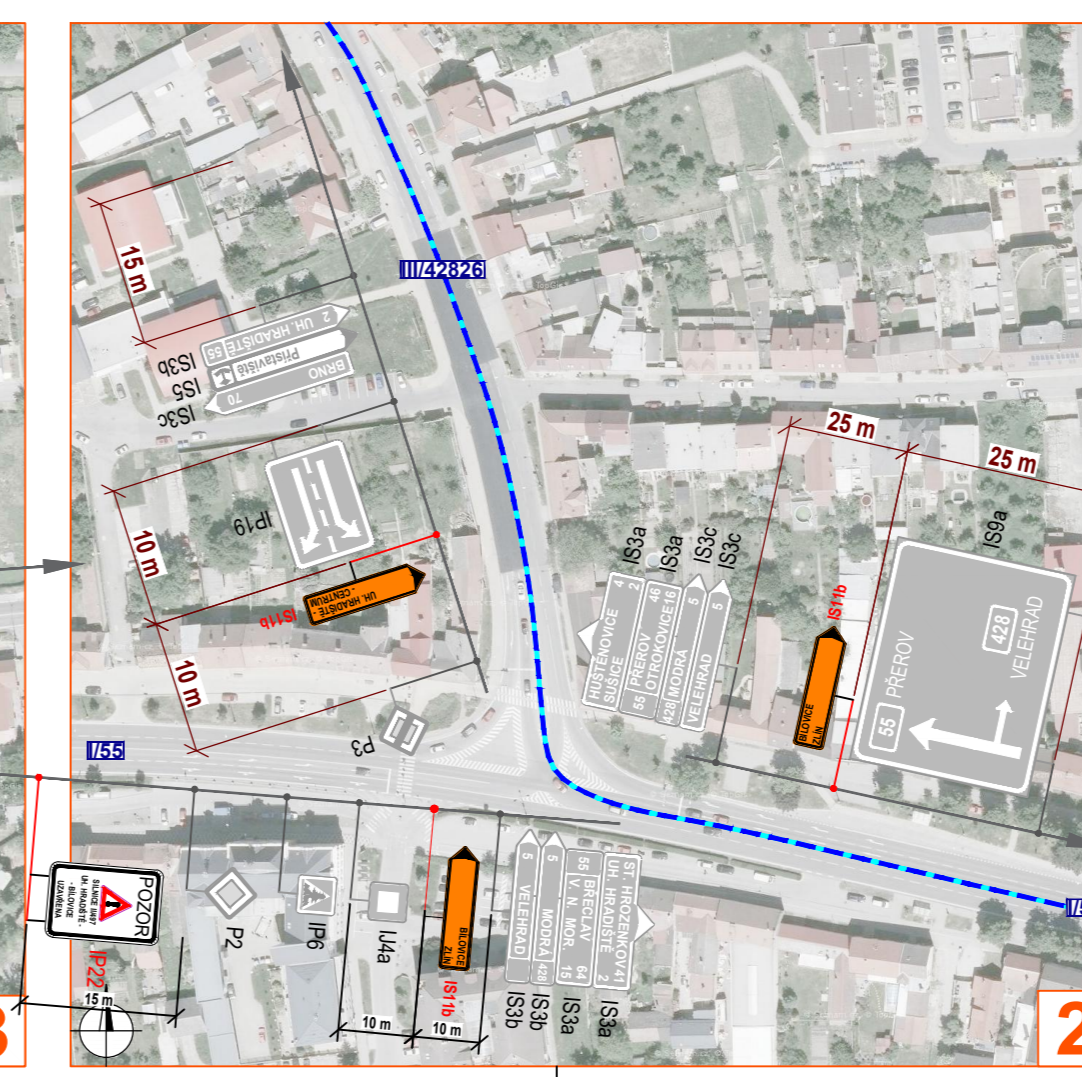


2

Legenda:

- - průvod
- - - - obchůz trasa
- P2 - navržené přechodné svíslé dopravní značení
- P2 - stávající svíslé dopravní značení
- P2 - zrušené stávající svíslé dopravní značení
- - proškolená osoba zastávající vozidla

PRŮVOD
 - průvod od vinných sklepů v Mařaticích na hlavní náměstí
 - při přecházení chodců přes silnici I/55, budou vozidla zastavována policií České republiky

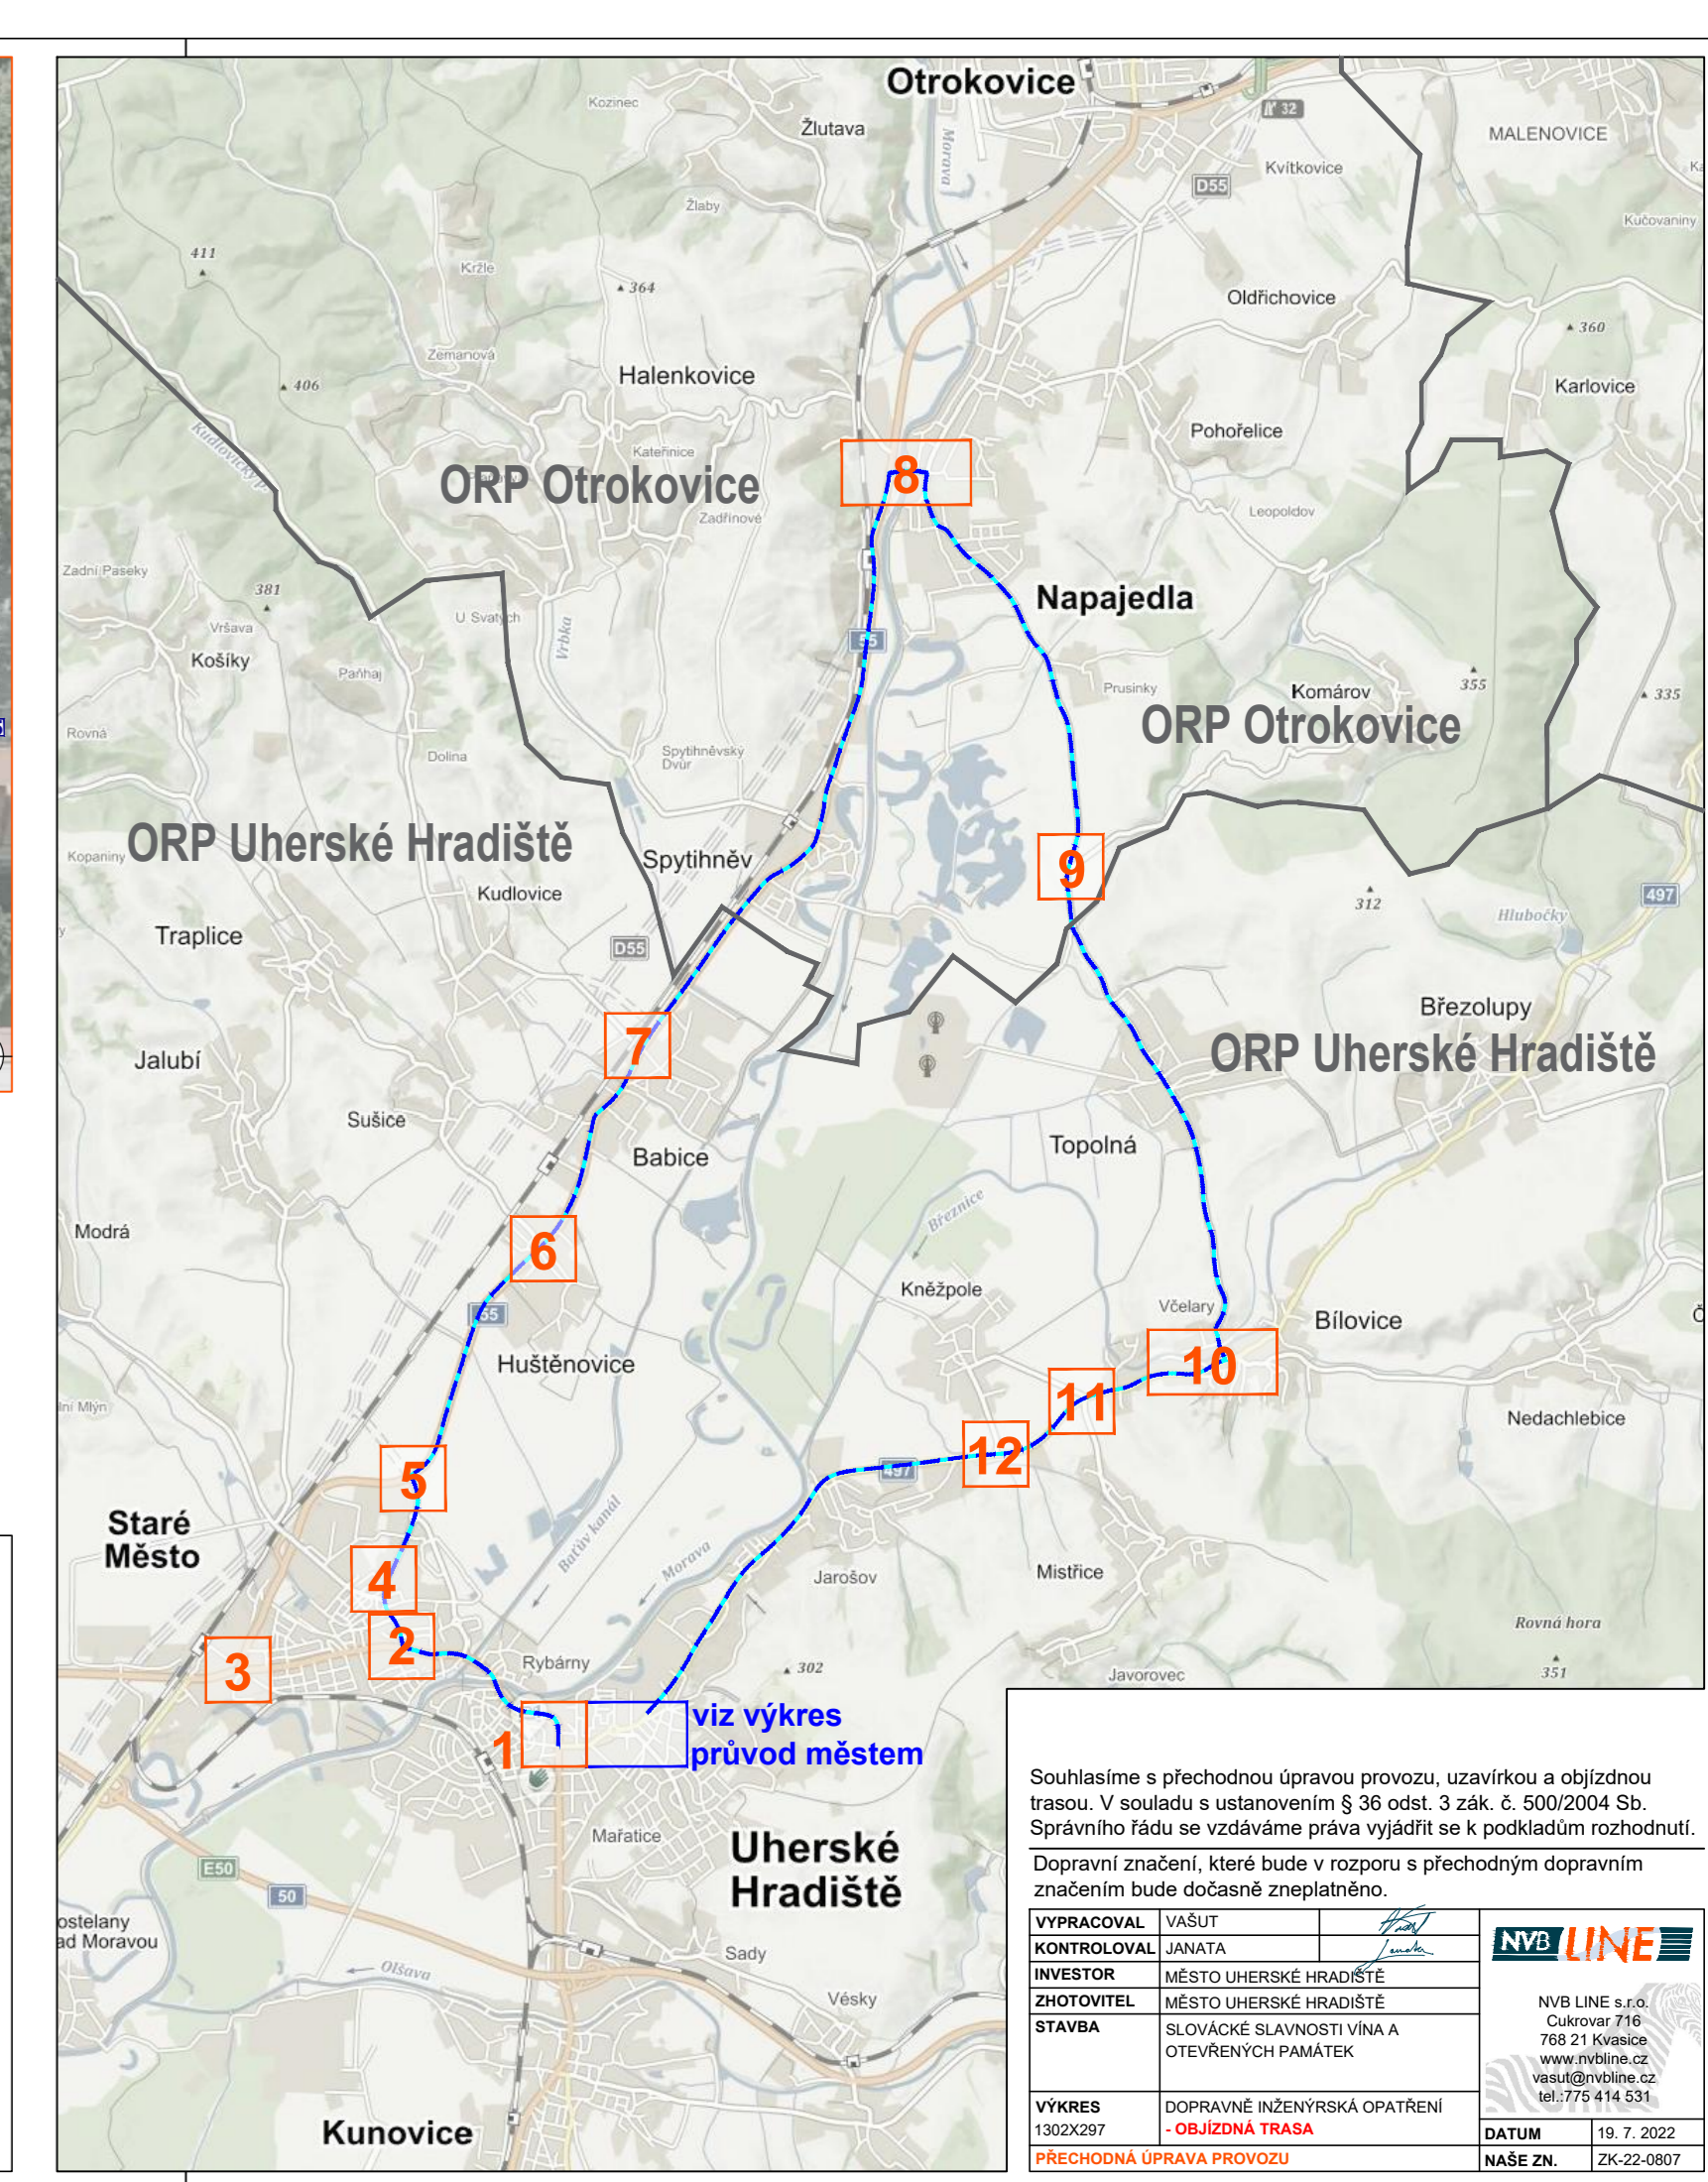

Souhlasíme s přechodnou úpravou provozu, uzavírkou a objízdnou trasou. V souladu s ustanovením § 36 odst. 3 zák. č. 500/2004 Sb. Správního řádu se vzdáváme práva vyjádřit se k podkladům rozhodnutí. Dopravní značení, které bude v rozporu s přechodným dopravním značením bude dočasně zneplatněno.

VYPRACOVAL	IVAŠUT	
KONTROLOVAL	JANÁTA	
INVESTOR	MĚSTO UHERSKÉ HRADIŠTĚ	NVB LINE s.r.o. Cukrovar 716 788 21 Kvasice www.nvbline.cz vvas@nvbline.cz tel.: 775 414 531
ZHOTOVITEL	MĚSTO UHERSKÉ HRADIŠTĚ	
STAVBA	SLOVÁCKÉ SLAVNOSTI VINA A OTEVŘENÝCH PAMÁTEK	
VÝKRES	DOPRAVNĚ INŽENYRSKÁ OPATŘENÍ	
1302X297	- OBJÍZDNÁ TRASA	DATUM
PŘECHODNÁ ÚPRAVA PROVOZU		19. 7. 2022
		NÁŠE ZN.
		ZK-22-0807