ÚZEMNÍ PLÁN KNĚŽPOLE

NÁVRH

1:5000

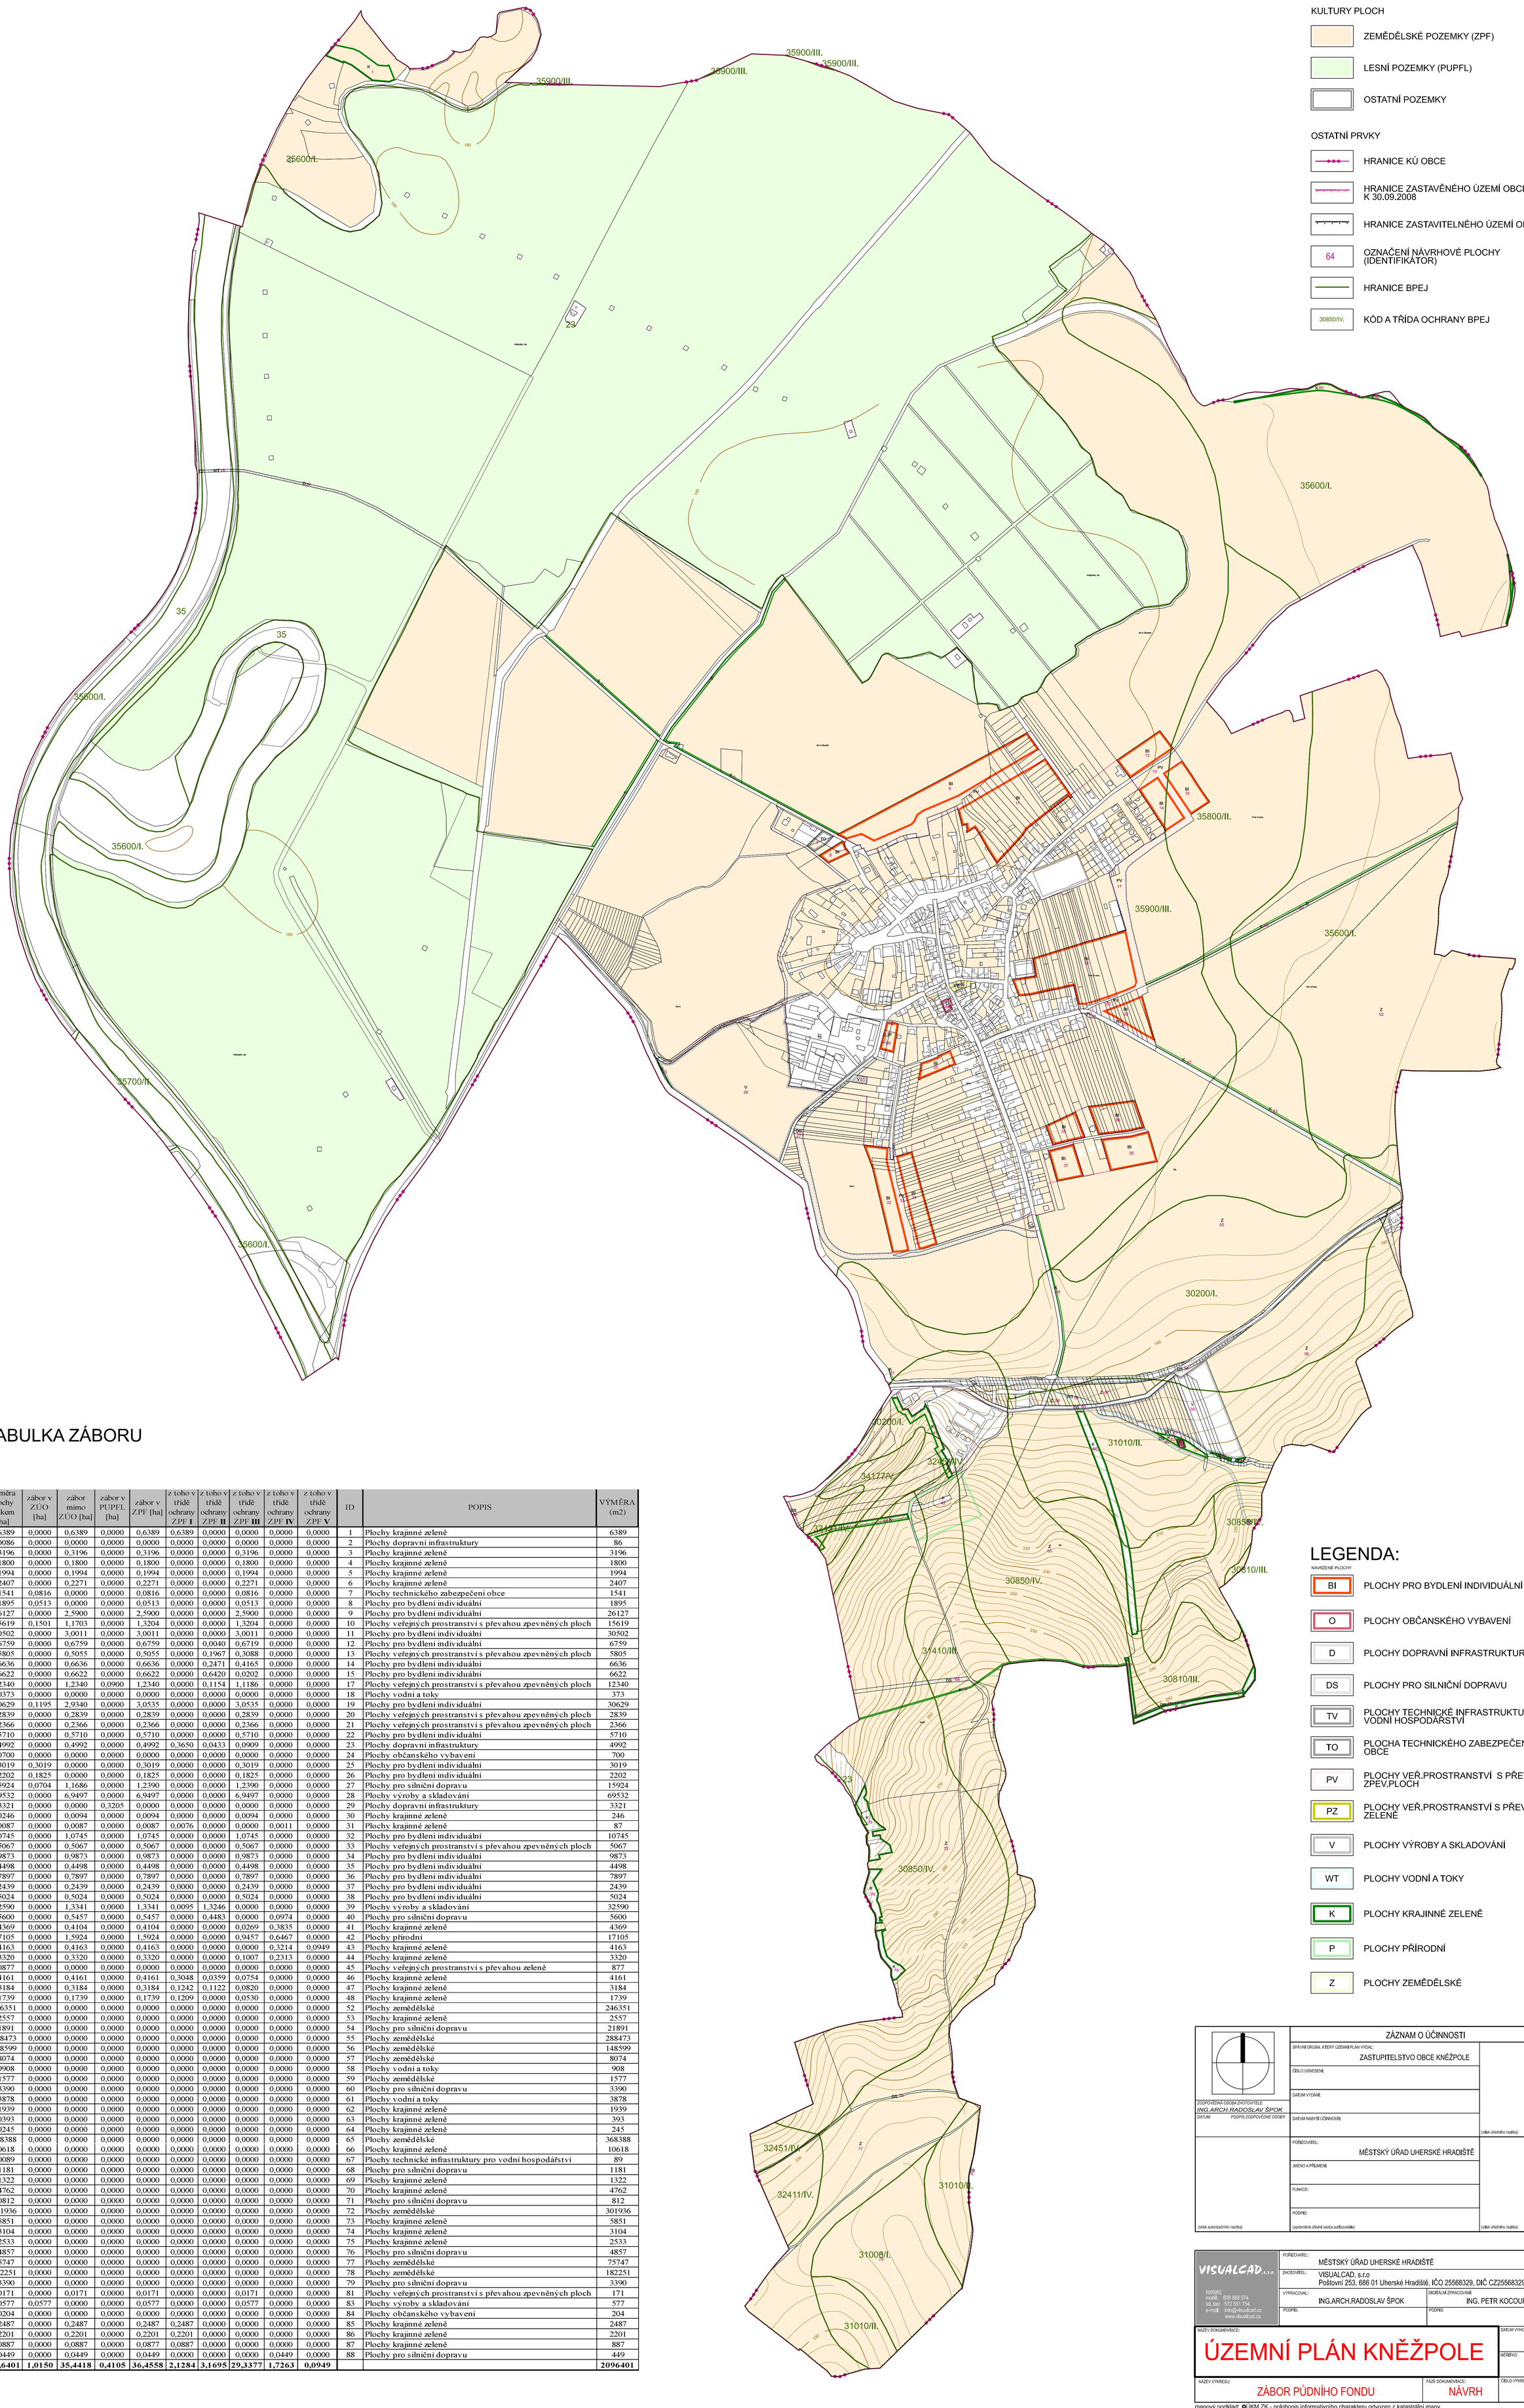

TABULKA ZÁBORU

výměra plochy celkem [ha]	zábor v ZÚO [ha]	zábor mimo ZÚO [ha]	zábor v PUPFL [ha]	zábor v ZPF [ha]	z toho v třídě ochrany ZPF **I**	z toho v třídě ochrany ZPF **II**	z toho v třídě ochrany ZPF **III**	z toho v třídě ochrany ZPF **IV**	z toho v třídě ochrany ZPF **V**	ID	POPIS	VÝMĚRA (m2)
0,6389	0,0000	0,6389	0,0000	0,6389	0,6389	0,0000	0,0000	0,0000	0,0000	1	Plochy krajinné zeleně	6389
0,0086	0,0000	0,0000	0,0000	0,0000	0,0000	0,0000	0,0000	0,0000	0,0000	2	Plochy dopravní infrastruktury	86
0,3196	0,0000	0,3196	0,0000	0,3196	0,0000	0,0000	0,3196	0,0000	0,0000	3	Plochy krajinné zeleně	3196
0,1800	0,0000	0,1800	0,0000	0,1800	0,0000	0,0000	0,1800	0,0000	0,0000	4	Plochy krajinné zeleně	1800
0,1994	0,0000	0,1994	0,0000	0,1994	0,0000	0,0000	0,1994	0,0000	0,0000	5	Plochy krajinné zeleně	1994
0,2407	0,0000	0,2271	0,0000	0,2271	0,0000	0,0000	0,2271	0,0000	0,0000	6	Plochy krajinné zeleně	2407
0,1541	0,0816	0,0000	0,0000	0,0816	0,0000	0,0000	0,0816	0,0000	0,0000	7	Plochy technického zabezpečení obce	1541
0,1895	0,0513	0,0000	0,0000	0,0513	0,0000	0,0000	0,0513	0,0000	0,0000	8	Plochy pro bydlení individuální	1895
2,6127	0,0000	2,5900	0,0000	2,5900	0,0000	0,0000	2,5900	0,0000	0,0000	9	Plochy pro bydlení individuální	26127
1,5619	0,1501	1,1703	0,0000	1,3204	0,0000	0,0000	1,3204	0,0000	0,0000	10	Plochy veřejných prostranství s převahou zpevněných ploch	15619
3,0502	0,0000	3,0011	0,0000	3,0011	0,0000	0,0000	3,0011	0,0000	0,0000	11	Plochy pro bydlení individuální	30502
0,6759	0,0000	0,6759	0,0000	0,6759	0,0000	0,0040	0,6719	0,0000	0,0000	12	Plochy pro bydlení individuální	6759
0,5805	0,0000	0,5055	0,0000	0,5055	0,0000	0,1967	0,3088	0,0000	0,0000	13	Plochy veřejných prostranství s převahou zpevněných ploch	5805
0,6636	0,0000	0,6636	0,0000	0,6636	0,0000	0,2471	0,4165	0,0000	0,0000	14	Plochy pro bydlení individuální	6636
0,6622	0,0000	0,6622	0,0000	0,6622	0,0000	0,6420	0,0202	0,0000	0,0000	15	Plochy pro bydlení individuální	6622
1,2340	0,0000	1,2340	0,0900	1,2340	0,0000	0,1154	1,1186	0,0000	0,0000	17	Plochy veřejných prostranství s převahou zpevněných ploch	12340
0,0373	0,0000	0,0000	0,0000	0,0000	0,0000	0,0000	0,0000	0,0000	0,0000	18	Plochy vodní a toky	373
3,0629	0,1195	2,9340	0,0000	3,0535	0,0000	0,0000	3,0535	0,0000	0,0000	19	Plochy pro bydlení individuální	30629
0,2839	0,0000	0,2839	0,0000	0,2839	0,0000	0,0000	0,2839	0,0000	0,0000	20	Plochy veřejných prostranství s převahou zpevněných ploch	2839
0,2366	0,0000	0,2366	0,0000	0,2366	0,0000	0,0000	0,2366	0,0000	0,0000	21	Plochy veřejných prostranství s převahou zpevněných ploch	2366
0,5710	0,0000	0,5710	0,0000	0,5710	0,0000	0,0000	0,5710	0,0000	0,0000	22	Plochy pro bydlení individuální	5710
0,4992	0,0000	0,4992	0,0000	0,4992	0,3650	0,0433	0,0909	0,0000	0,0000	23	Plochy dopravní infrastruktury	4992
0,0700	0,0000	0,0000	0,0000	0,0000	0,0000	0,0000	0,0000	0,0000	0,0000	24	Plochy občanského vybavení	700
0,3019	0,3019	0,0000	0,0000	0,3019	0,0000	0,0000	0,3019	0,0000	0,0000	25	Plochy pro bydlení individuální	3019
0,2202	0,1825	0,0000	0,0000	0,1825	0,0000	0,0000	0,1825	0,0000	0,0000	26	Plochy pro bydlení individuální	2202
1,5924	0,0704	1,1686	0,0000	1,2390	0,0000	0,0000	1,2390	0,0000	0,0000	27	Plochy pro silniční dopravu	15924
6,9532	0,0000	6,9497	0,0000	6,9497	0,0000	0,0000	6,9497	0,0000	0,0000	28	Plochy výroby a skladování	69532
0,3321	0,0000	0,0000	0,3205	0,0000	0,0000	0,0000	0,0000	0,0000	0,0000	29	Plochy dopravní infrastruktury	3321
0,0246	0,0000	0,0094	0,0000	0,0094	0,0000	0,0000	0,0094	0,0000	0,0000	30	Plochy krajinné zeleně	246
0,0087	0,0000	0,0087	0,0000	0,0087	0,0076	0,0000	0,0000	0,0011	0,0000	31	Plochy krajinné zeleně	87
1,0745	0,0000	1,0745	0,0000	1,0745	0,0000	0,0000	1,0745	0,0000	0,0000	32	Plochy pro bydlení individuální	10745
0,5067	0,0000	0,5067	0,0000	0,5067	0,0000	0,0000	0,5067	0,0000	0,0000	33	Plochy veřejných prostranství s převahou zpevněných ploch	5067
0,9873	0,0000	0,9873	0,0000	0,9873	0,0000	0,0000	0,9873	0,0000	0,0000	34	Plochy pro bydlení individuální	9873
0,4498	0,0000	0,4498	0,0000	0,4498	0,0000	0,0000	0,4498	0,0000	0,0000	35	Plochy pro bydlení individuální	4498
0,7897	0,0000	0,7897	0,0000	0,7897	0,0000	0,0000	0,7897	0,0000	0,0000	36	Plochy pro bydlení individuální	7897
0,2439	0,0000	0,2439	0,0000	0,2439	0,0000	0,0000	0,2439	0,0000	0,0000	37	Plochy pro bydlení individuální	2439
0,5024	0,0000	0,5024	0,0000	0,5024	0,0000	0,0000	0,5024	0,0000	0,0000	38	Plochy pro bydlení individuální	5024
3,2590	0,0000	1,3341	0,0000	1,3341	0,0095	1,3246	0,0000	0,0000	0,0000	39	Plochy výroby a skladování	32590
0,5600	0,0000	0,5457	0,0000	0,5457	0,0000	0,4483	0,0000	0,0974	0,0000	40	Plochy pro silniční dopravu	5600
0,4369	0,0000	0,4104	0,0000	0,4104	0,0000	0,0000	0,0269	0,3835	0,0000	41	Plochy krajinné zeleně	4369
1,7105	0,0000	1,5924	0,0000	1,5924	0,0000	0,0000	0,9457	0,6467	0,0000	42	Plochy přírodní	17105
0,4163	0,0000	0,4163	0,0000	0,4163	0,0000	0,0000	0,0000	0,3214	0,0949	43	Plochy krajinné zeleně	4163
0,3320	0,0000	0,3320	0,0000	0,3320	0,0000	0,0000	0,1007	0,2313	0,0000	44	Plochy krajinné zeleně	3320
0,0877	0,0000	0,0000	0,0000	0,0000	0,0000	0,0000	0,0000	0,0000	0,0000	45	Plochy veřejných prostranství s převahou zeleně	877
0,4161	0,0000	0,4161	0,0000	0,4161	0,3048	0,0359	0,0754	0,0000	0,0000	46	Plochy krajinné zeleně	4161
0,3184	0,0000	0,3184	0,0000	0,3184	0,1242	0,1122	0,0820	0,0000	0,0000	47	Plochy krajinné zeleně	3184
0,1739	0,0000	0,1739	0,0000	0,1739	0,1209	0,0000	0,0530	0,0000	0,0000	48	Plochy krajinné zeleně	1739
24,6351	0,0000	0,0000	0,0000	0,0000	0,0000	0,0000	0,0000	0,0000	0,0000	52	Plochy zemědělské	246351
0,2557	0,0000	0,0000	0,0000	0,0000	0,0000	0,0000	0,0000	0,0000	0,0000	53	Plochy krajinné zeleně	2557
2,1891	0,0000	0,0000	0,0000	0,0000	0,0000	0,0000	0,0000	0,0000	0,0000	54	Plochy pro silniční dopravu	21891
28,8473	0,0000	0,0000	0,0000	0,0000	0,0000	0,0000	0,0000	0,0000	0,0000	55	Plochy zemědělské	288473
14,8599	0,0000	0,0000	0,0000	0,0000	0,0000	0,0000	0,0000	0,0000	0,0000	56	Plochy zemědělské	148599
0,8074	0,0000	0,0000	0,0000	0,0000	0,0000	0,0000	0,0000	0,0000	0,0000	57	Plochy zemědělské	8074
0,0908	0,0000	0,0000	0,0000	0,0000	0,0000	0,0000	0,0000	0,0000	0,0000	58	Plochy vodní a toky	908
0,1577	0,0000	0,0000	0,0000	0,0000	0,0000	0,0000	0,0000	0,0000	0,0000	59	Plochy zemědělské	1577
0,3390	0,0000	0,0000	0,0000	0,0000	0,0000	0,0000	0,0000	0,0000	0,0000	60	Plochy pro silniční dopravu	3390
0,3878	0,0000	0,0000	0,0000	0,0000	0,0000	0,0000	0,0000	0,0000	0,0000	61	Plochy vodní a toky	3878
0,1939	0,0000	0,0000	0,0000	0,0000	0,0000	0,0000	0,0000	0,0000	0,0000	62	Plochy krajinné zeleně	1939
0,0393	0,0000	0,0000	0,0000	0,0000	0,0000	0,0000	0,0000	0,0000	0,0000	63	Plochy krajinné zeleně	393
0,0245	0,0000	0,0000	0,0000	0,0000	0,0000	0,0000	0,0000	0,0000	0,0000	64	Plochy krajinné zeleně	245
36,8388	0,0000	0,0000	0,0000	0,0000	0,0000	0,0000	0,0000	0,0000	0,0000	65	Plochy zemědělské	368388
1,0618	0,0000	0,0000	0,0000	0,0000	0,0000	0,0000	0,0000	0,0000	0,0000	66	Plochy krajinné zeleně	10618
0,0089	0,0000	0,0000	0,0000	0,0000	0,0000	0,0000	0,0000	0,0000	0,0000	67	Plochy technické infrastruktury pro vodní hospodářství	89
0,1181	0,0000	0,0000	0,0000	0,0000	0,0000	0,0000	0,0000	0,0000	0,0000	68	Plochy pro silniční dopravu	1181
0,1322	0,0000	0,0000	0,0000	0,0000	0,0000	0,0000	0,0000	0,0000	0,0000	69	Plochy krajinné zeleně	1322
0,4762	0,0000	0,0000	0,0000	0,0000	0,0000	0,0000	0,0000	0,0000	0,0000	70	Plochy krajinné zeleně	4762
0,0812	0,0000	0,0000	0,0000	0,0000	0,0000	0,0000	0,0000	0,0000	0,0000	71	Plochy pro silniční dopravu	812
30,1936	0,0000	0,0000	0,0000	0,0000	0,0000	0,0000	0,0000	0,0000	0,0000	72	Plochy zemědělské	301936
0,5851	0,0000	0,0000	0,0000	0,0000	0,0000	0,0000	0,0000	0,0000	0,0000	73	Plochy krajinné zeleně	5851
0,3104	0,0000	0,0000	0,0000	0,0000	0,0000	0,0000	0,0000	0,0000	0,0000	74	Plochy krajinné zeleně	3104
0,2533	0,0000	0,0000	0,0000	0,0000	0,0000	0,0000	0,0000	0,0000	0,0000	75	Plochy krajinné zeleně	2533
0,4857	0,0000	0,0000	0,0000	0,0000	0,0000	0,0000	0,0000	0,0000	0,0000	76	Plochy pro silniční dopravu	4857
7,5747	0,0000	0,0000	0,0000	0,0000	0,0000	0,0000	0,0000	0,0000	0,0000	77	Plochy zemědělské	75747
18,2251	0,0000	0,0000	0,0000	0,0000	0,0000	0,0000	0,0000	0,0000	0,0000	78	Plochy zemědělské	182251
0,3390	0,0000	0,0000	0,0000	0,0000	0,0000	0,0000	0,0000	0,0000	0,0000	79	Plochy pro silniční dopravu	3390
0,0171	0,0000	0,0171	0,0000	0,0171	0,0000	0,0000	0,0171	0,0000	0,0000	81	Plochy veřejných prostranství s převahou zpevněných ploch	171
0,0577	0,0577	0,0000	0,0000	0,0577	0,0000	0,0000	0,0577	0,0000	0,0000	83	Plochy výroby a skladování	577
0,0204	0,0000	0,0000	0,0000	0,0000	0,0000	0,0000	0,0000	0,0000	0,0000	84	Plochy občanského vybavení	204
0,2487	0,0000	0,2487	0,0000	0,2487	0,2487	0,0000	0,0000	0,0000	0,0000	85	Plochy krajinné zeleně	2487
0,2201	0,0000	0,2201	0,0000	0,2201	0,2201	0,0000	0,0000	0,0000	0,0000	86	Plochy krajinné zeleně	2201
0,0887	0,0000	0,0887	0,0000	0,0877	0,0887	0,0000	0,0000	0,0000	0,0000	87	Plochy krajinné zeleně	887
0,0449	0,0000	0,0449	0,0000	0,0449	0,0000	0,0000	0,0000	0,0449	0,0000	88	Plochy pro silniční dopravu	449
209,6401	**1,0150**	**35,4418**	**0,4105**	**36,4558**	**2,1284**	**3,1695**	**29,3377**	**1,7263**	**0,0949**			**2096401**

ZÁZNAM O ÚČINNOSTI

SPRÁVNÍ ORGÁN, KTERÝ ÚZEMNÍ PLÁN VYDAL: ZASTUPITELSTVO OBCE KNĚŽPOLE

ČÍSLO USNESENÍ:

DATUM VYDÁNÍ:

DATUM NABYTÍ ÚČINNOSTI:

(otisk úředního razítka)

ZODPOVĚDNÁ OSOBA ZHOTOVITELE: ING.ARCH.RADOSLAV ŠPOK

DATUM: PODPIS ZODPOVĚDNÉ OSOBY:

POŘIZOVATEL: MĚSTSKÝ ÚŘAD UHERSKÉ HRADIŠTĚ

JMÉNO A PŘÍJMENÍ:

FUNKCE:

PODPIS:

(otisk autorizačního razítka)

(oprávněná úřední osoba pořizovatele)

(otisk úředního razítka)

VISUALCAD, s.r.o.
kontakt:
mobil: 608 888 574
tel, fax: 572 551 754
e-mail: info@visualcad.cz
www.visualcad.cz

POŘIZOVATEL: MĚSTSKÝ ÚŘAD UHERSKÉ HRADIŠTĚ

ZHOTOVITEL: VISUALCAD, s.r.o
Poštovní 253, 686 01 Uherské Hradiště, IČO 25568329, DIČ CZ25568329

VYPRACOVAL: ING.ARCH.RADOSLAV ŠPOK — DIGITÁLNÍ ZPRACOVÁNÍ: ING. PETR KOCOUREK

PODPIS: — PODPIS:

NÁZEV DOKUMENTACE: ÚZEMNÍ PLÁN KNĚŽPOLE

DATUM VYHOTOVENÍ: 09/2009

MĚŘÍTKO: 1 : 5000

NÁZEV VÝKRESU: ZÁBOR PŮDNÍHO FONDU

FÁZE DOKUMENTACE: NÁVRH

ČÍSLO VÝKRESU: II/3

mapový podklad: ©ÚKM ZK - polohopis informativního charakteru odvozen z katastrální mapy
vrstevnice: ZABAGED© Český úřad zeměměřický a katastrální