


ÚZEMNÍ PLÁN KNĚŽPOLE

NÁVRH

1:5000

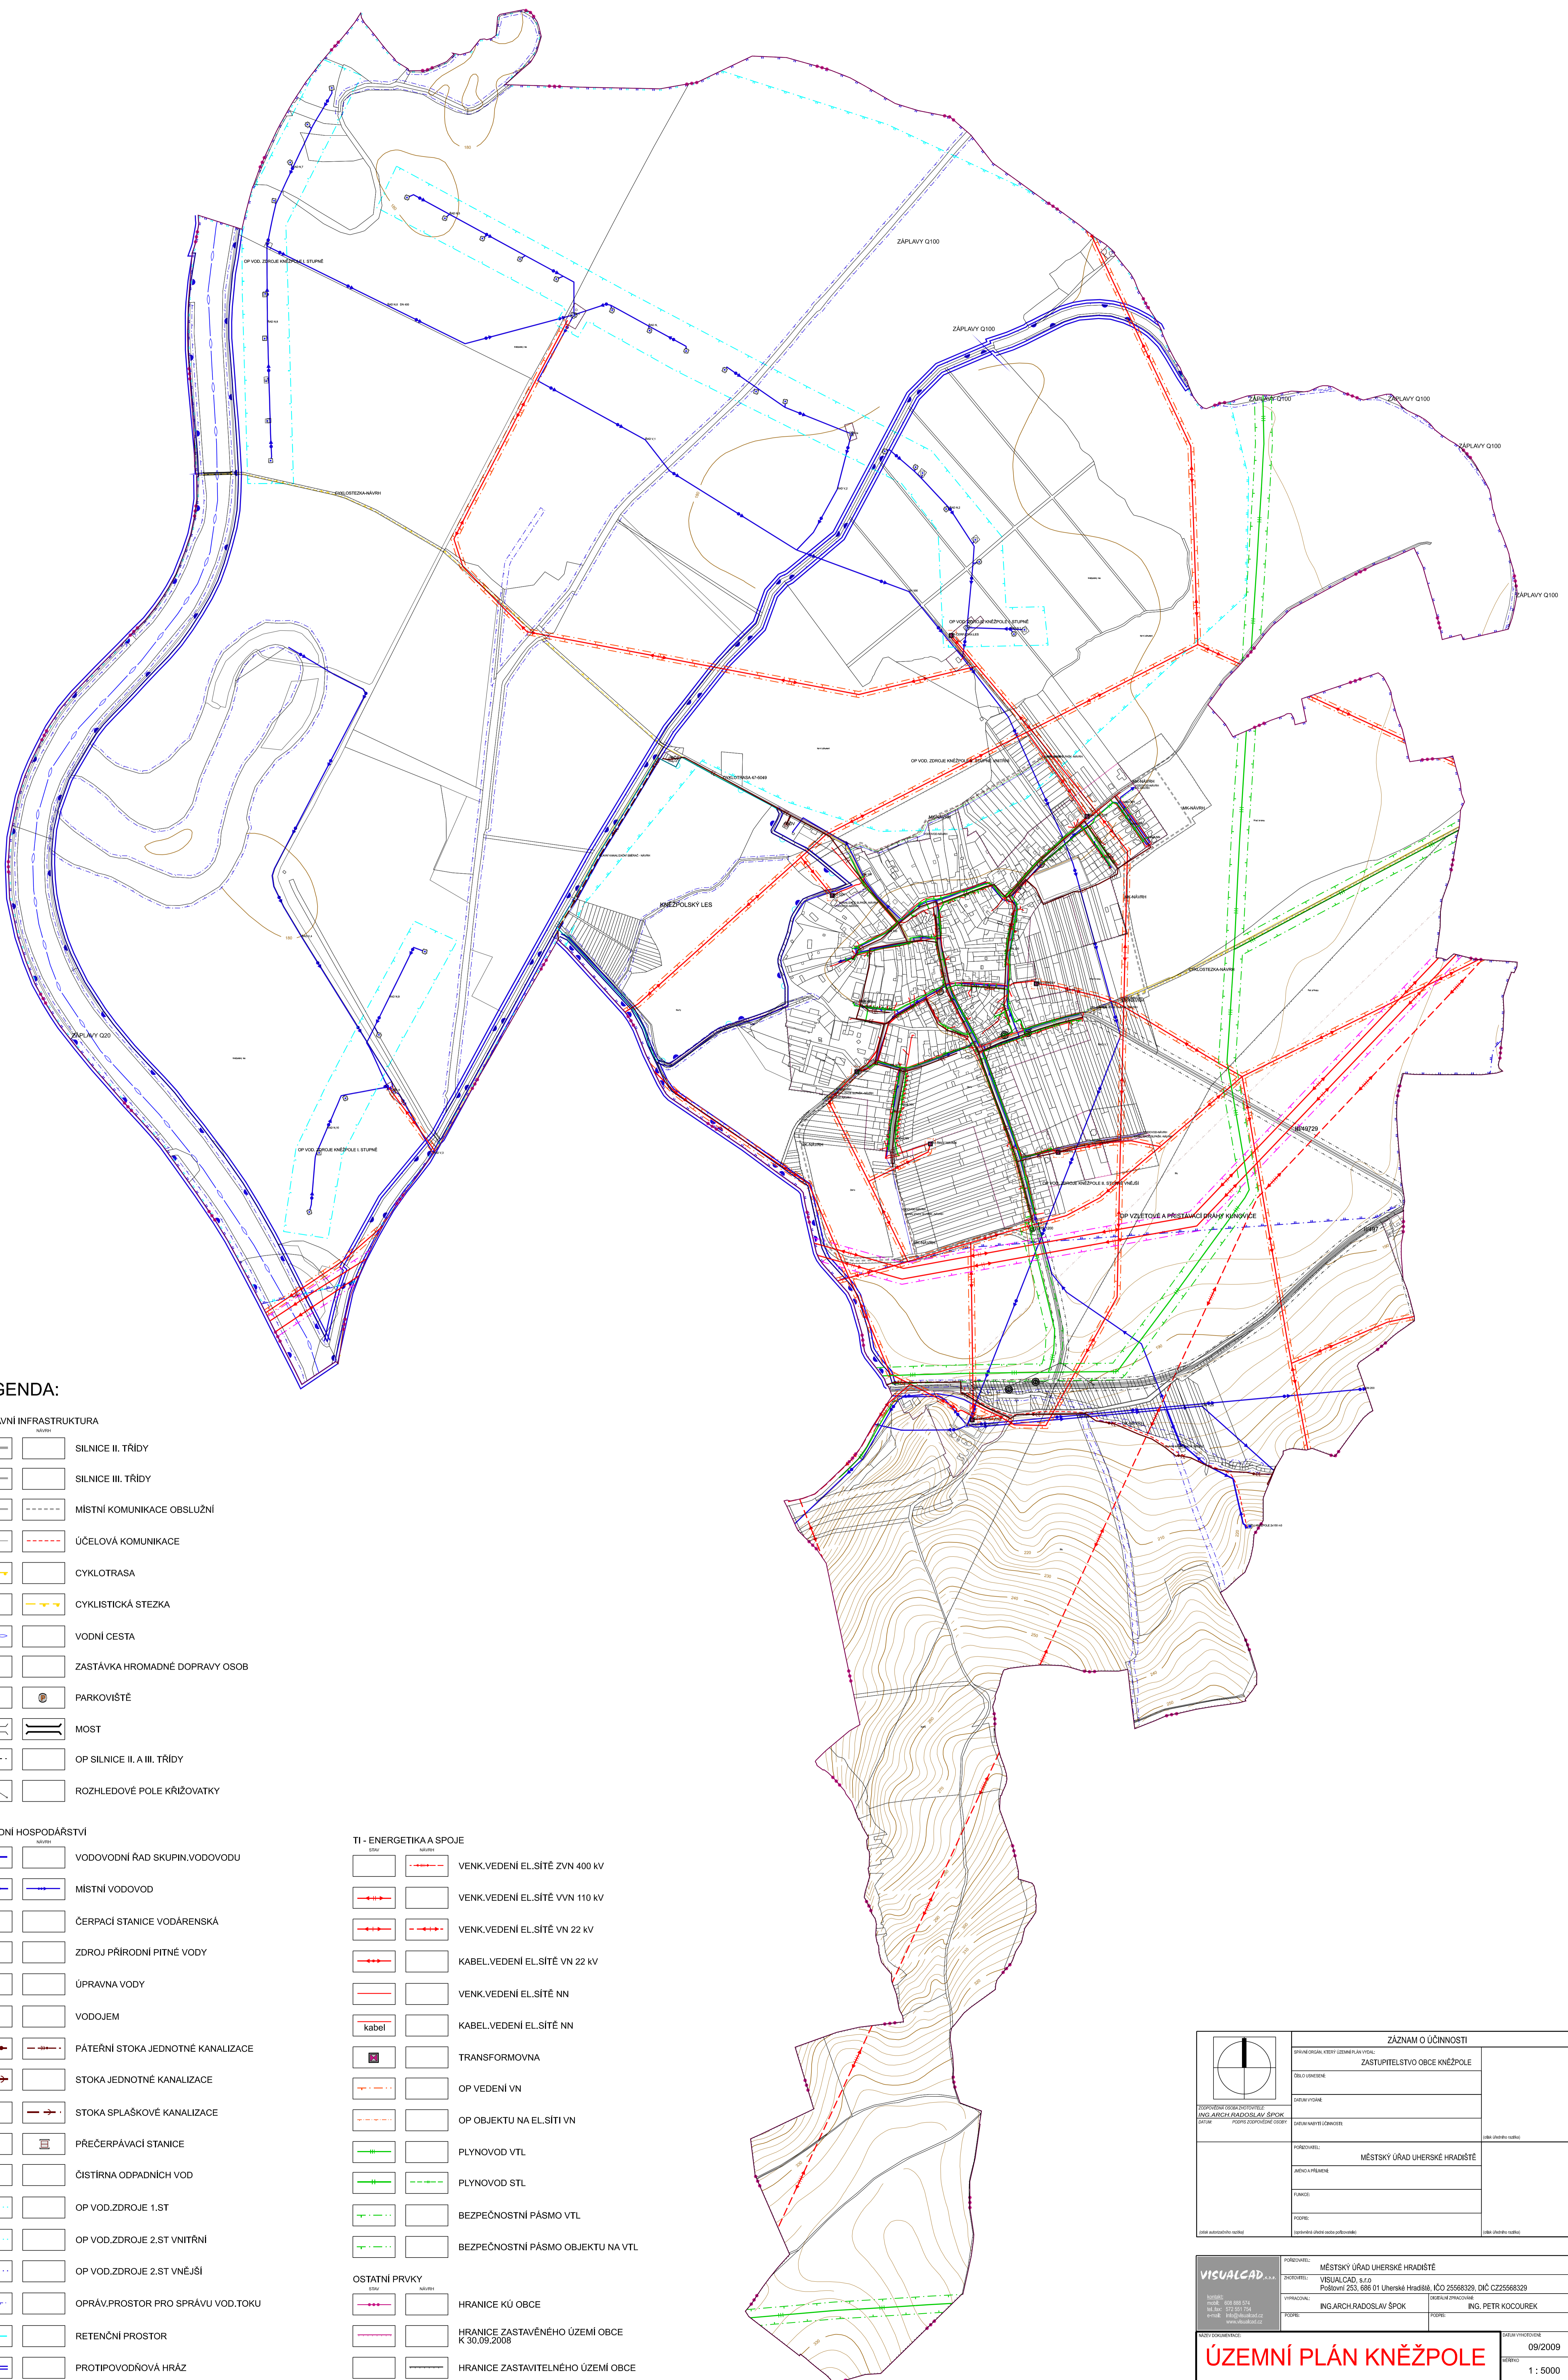

LEGENDA:

DOPRAVNÍ INFRASTRUKTURA

	SILNICE II. TRÍDY
	SILNICE III. TRÍDY
	MÍSTNÍ KOMUNIKACE OBSLUŽNÍ
	ÚČELOVÁ KOMUNIKACE
	CYKLOTRASA
	CYKLISTICKÁ STEZKA
	VODNÍ CESTA
	ZASTÁVKA HROMADNÉ DOPRAVY OSOBY
	PARKOVIŠTĚ
	MOST
	OP SILNICE II. A III. TRÍDY
	ROZHLEDOVÉ POLE KŘÍŽOVATKY

TI - VODNÍ HOSPODÁŘSTVÍ

	VODOVODNÍ RAD SKUPIN.VODOVODU
	MÍSTNÍ VODOVOD
	ČERPACÍ STANICE VODÁRENSKÁ
	ZDROJ PŘÍRODNÍ PITNÉ VODY
	ÚPRAVNA VODY
	VODOJEM
	PÁTEŘNÍ STOKA JEDNOTNÉ KANALIZACE
	STOKA JEDNOTNÉ KANALIZACE
	STOKA SPLÁŠKOVÉ KANALIZACE
	PŘEČERPÁVACÍ STANICE
	ČIŠTÍRNA ODPADNÍCH VOD
	OP VOD.ZDROJE 1.ST
	OP VOD.ZDROJE 2.ST VNITŘNÍ
	OP VOD.ZDROJE 2.ST VNĚJŠÍ
	OPRÁV.PROSTOR PRO SPRÁVU VOD.TOKU
	RETENČNÍ PROSTOR
	PROTIVODOVNÁ HRÁZ

TI - ENERGETIKA A SPOJE

	VENK.VEDENÍ EL.SÍTĚ ZVN 400 KV
	VENK.VEDENÍ EL.SÍTĚ VVN 110 KV
	VENK.VEDENÍ EL.SÍTĚ VN 22 KV
	KABEL.VEDENÍ EL.SÍTĚ VN 22 KV
	VENK.VEDENÍ EL.SÍTĚ NN
	KABEL.VEDENÍ EL.SÍTĚ NN
	TRANSFORMOVNA
	OP VEDENÍ VN
	OP OBJEKTU NA EL.SÍTĚ VN
	PLYNOVOD VTL
	PLYNOVOD STL
	BEZPEČNOSTNÍ PÁSMO VTL
	BEZPEČNOSTNÍ PÁSMO OBJEKTU NA VTL

OSTATNÍ PRVKY

	HRANICE KÚ OBCE
	HRANICE ZASTAVĚNÉHO ÚZEMÍ OBCE K 30.09.2008
	HRANICE ZASTAVITELNÉHO ÚZEMÍ OBCE

	ZÁZNAM O ÚČINNOSTI	
	OPRAVITELSKÝ KESY (ZASTAVITELNÝ PRŮJEM)	ZASTUPITELSTVO OBCE KNĚŽPOLE
ÚZEMNÍ PLÁN KNĚŽPOLE		09/2009
NÁVRH		1 : 5000
Hlavní výkres - Dopravní a technická infrastruktura		1/2.2